


DOROG VÁROS  
HATÁLYOS TELEPÜLÉSSZERKEZETI TERVE  
M = 1:18 000

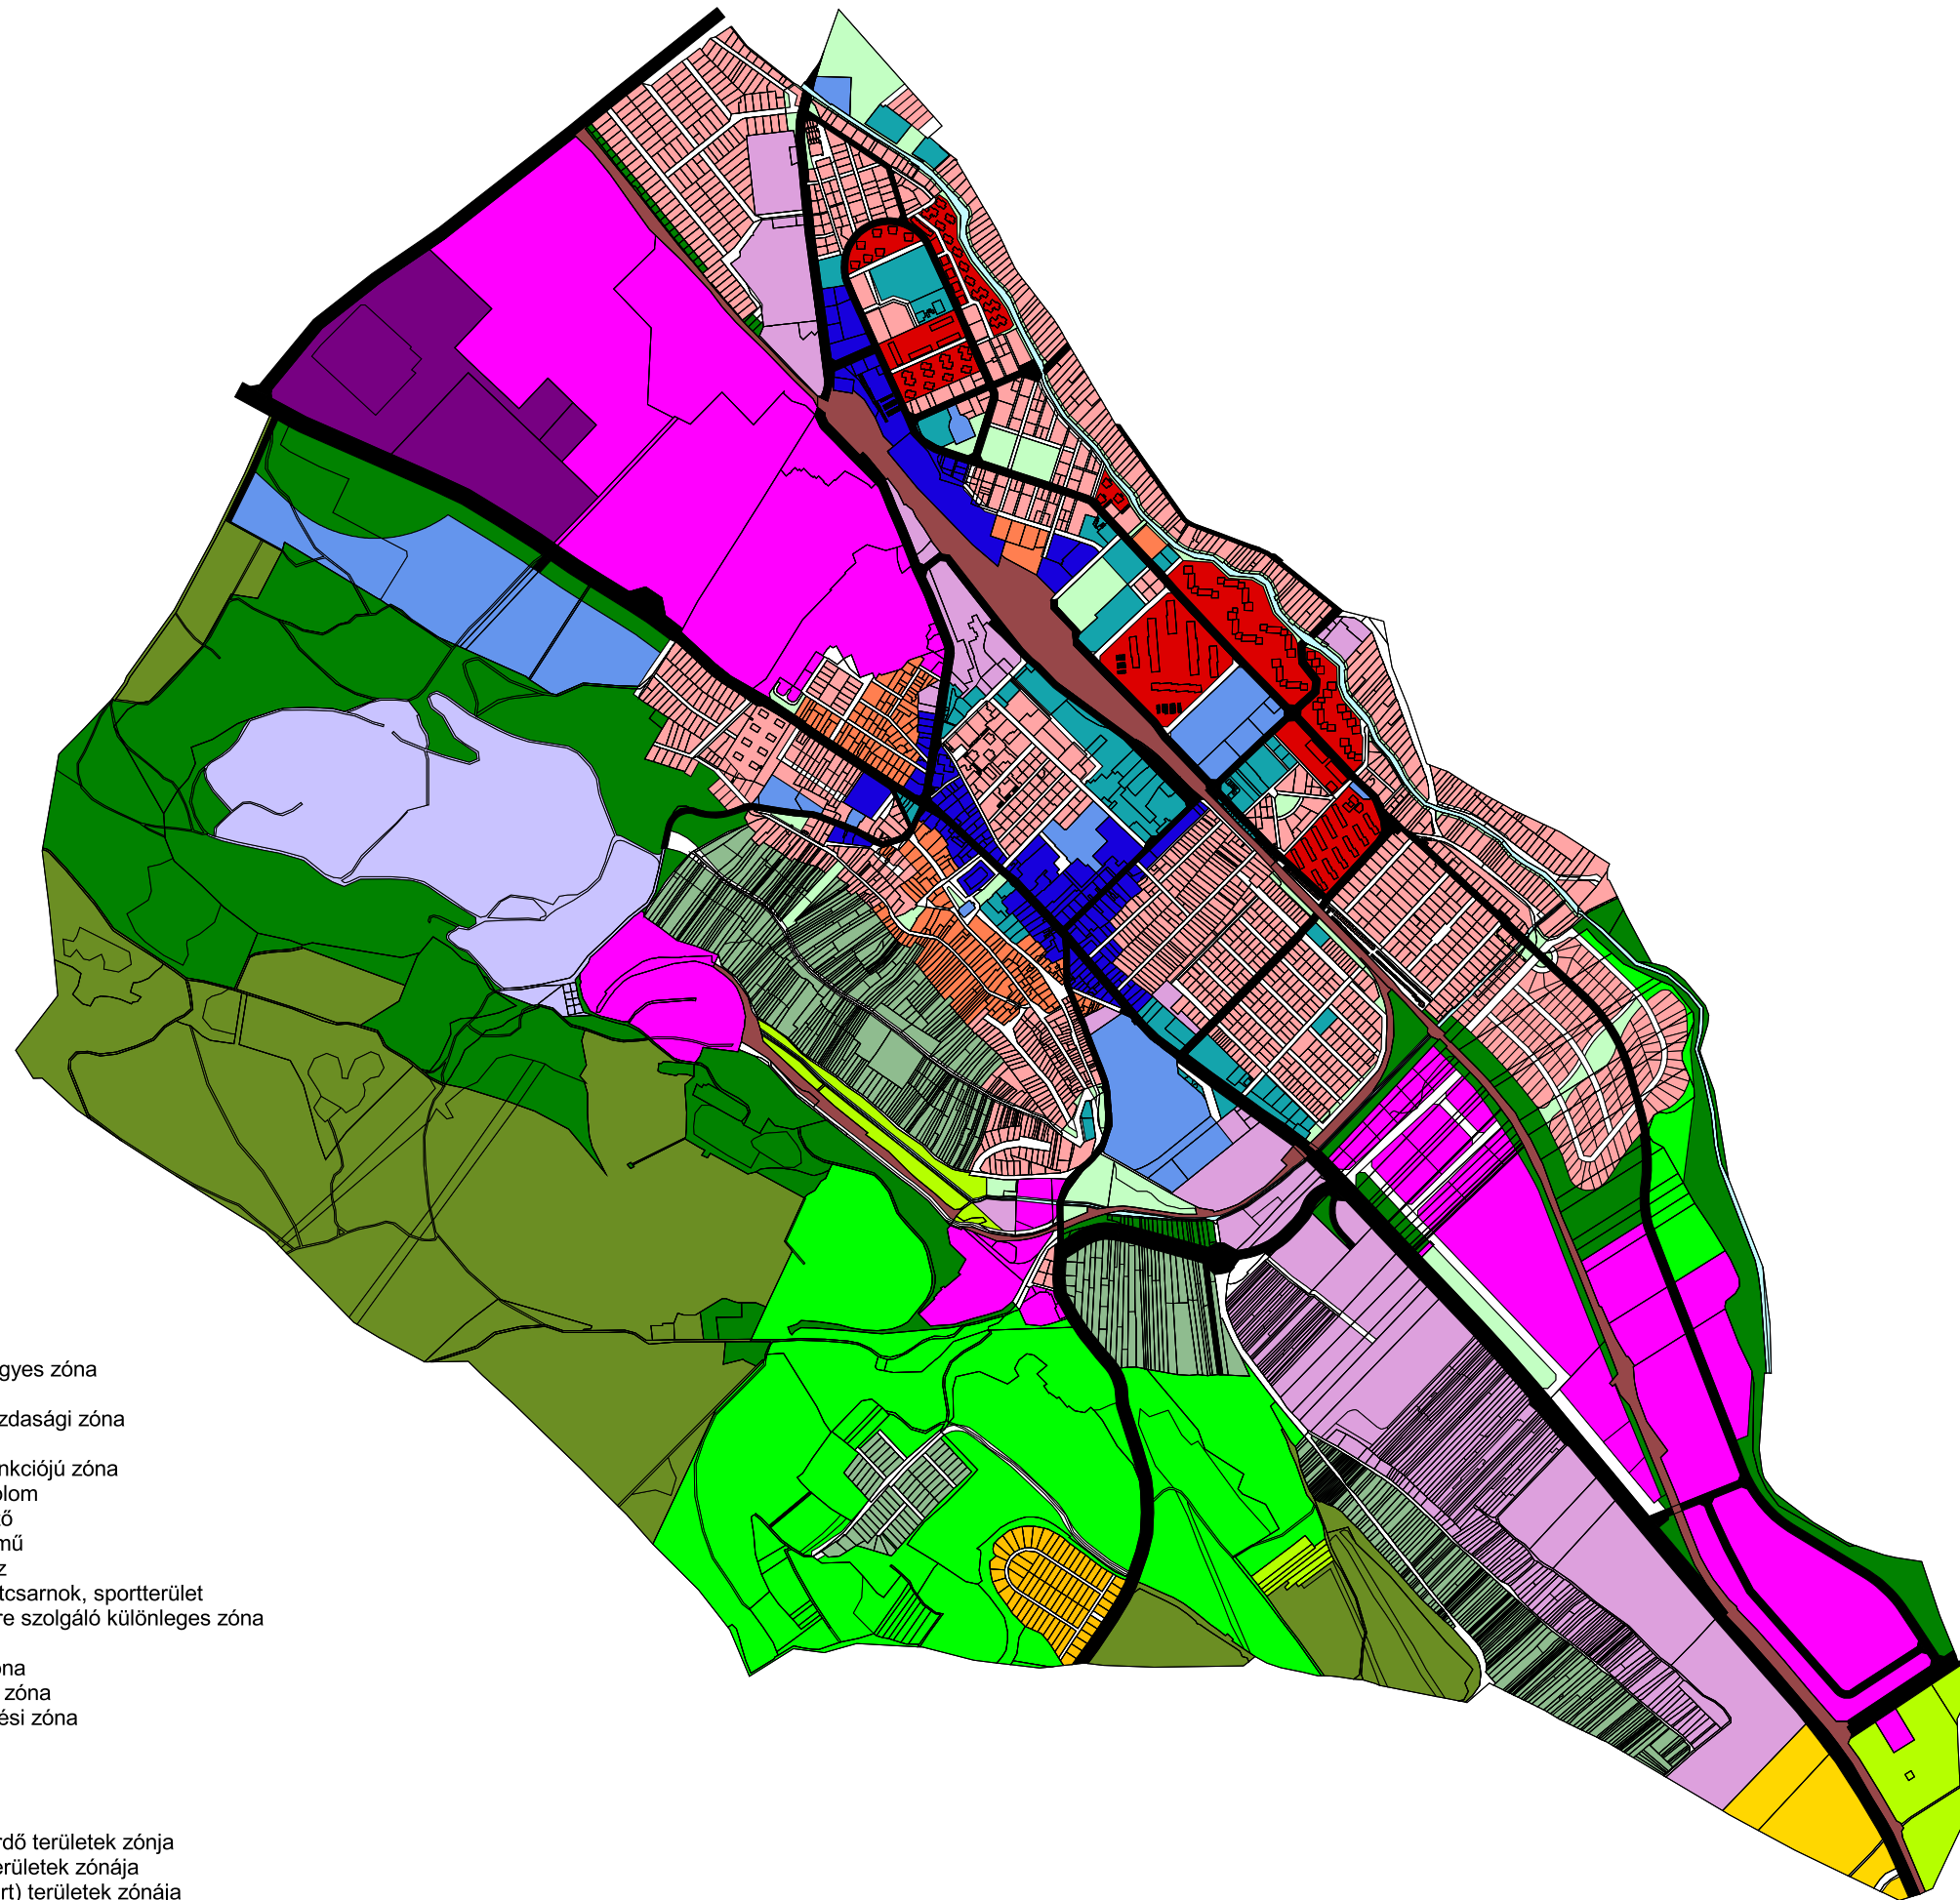

Dorog2009

- NL jelű nagyvárosias lakózóna
- KL jelű kisvárosias lakózóna
- KEL jelű kertvárosias lakózóna
- HH jelű hétvégi házas zóna
- TV jelű településközponti (városközpont) vegyes zóna
- KV jelű központi vegyes rendeltetési zóna
- KG jelű (nagy) kereskedelmi, szolgáltató gazdasági zóna
- IG jelű ipari gazdasági zóna
- KIR jelű különleges (rögzített) intézményi funkciójú zóna
- KTP jelű különleges rendeltetésű zóna templom
- KT jelű különleges rendeltetésű zóna temető
- KVM jelű különleges rendeltetésű zóna vízmű
- KK jelű különleges rendeltetésű zóna kórház
- KSP jelű különleges rendeltetésű zóna sportcsarnok, sportterület
- KH jelű hulladék elhelyezésére és kezelésére szolgáló különleges zóna
- KB jelű bányaművelési zóna
- ÁK1 jelű elsőrendű általános közlekedési zóna
- ÁK2 jelű másodrendű általános közlekedési zóna
- GYK jelű, gyalogos és kerékpáros közlekedési zóna
- VK jelű vasúti közlekedési zóna
- KP jelű közpark zóna
- VE jelű védelmi erdő területek zónája
- GE jelű gazdasági erdő területek zónája
- TE jelű turisztikai, egészségügyi-szociális erdő területek zónája
- ÁM jelű általános mezőgazdasági (szántó) területek zónája
- KEM jelű kertés mezőgazdasági (volt zártkert) területek zónája
- KM jelű korlátozott funkciójú mezőgazdasági (rét, legelő) területek zónája
- VT jelű vízmedrek területének zónája