


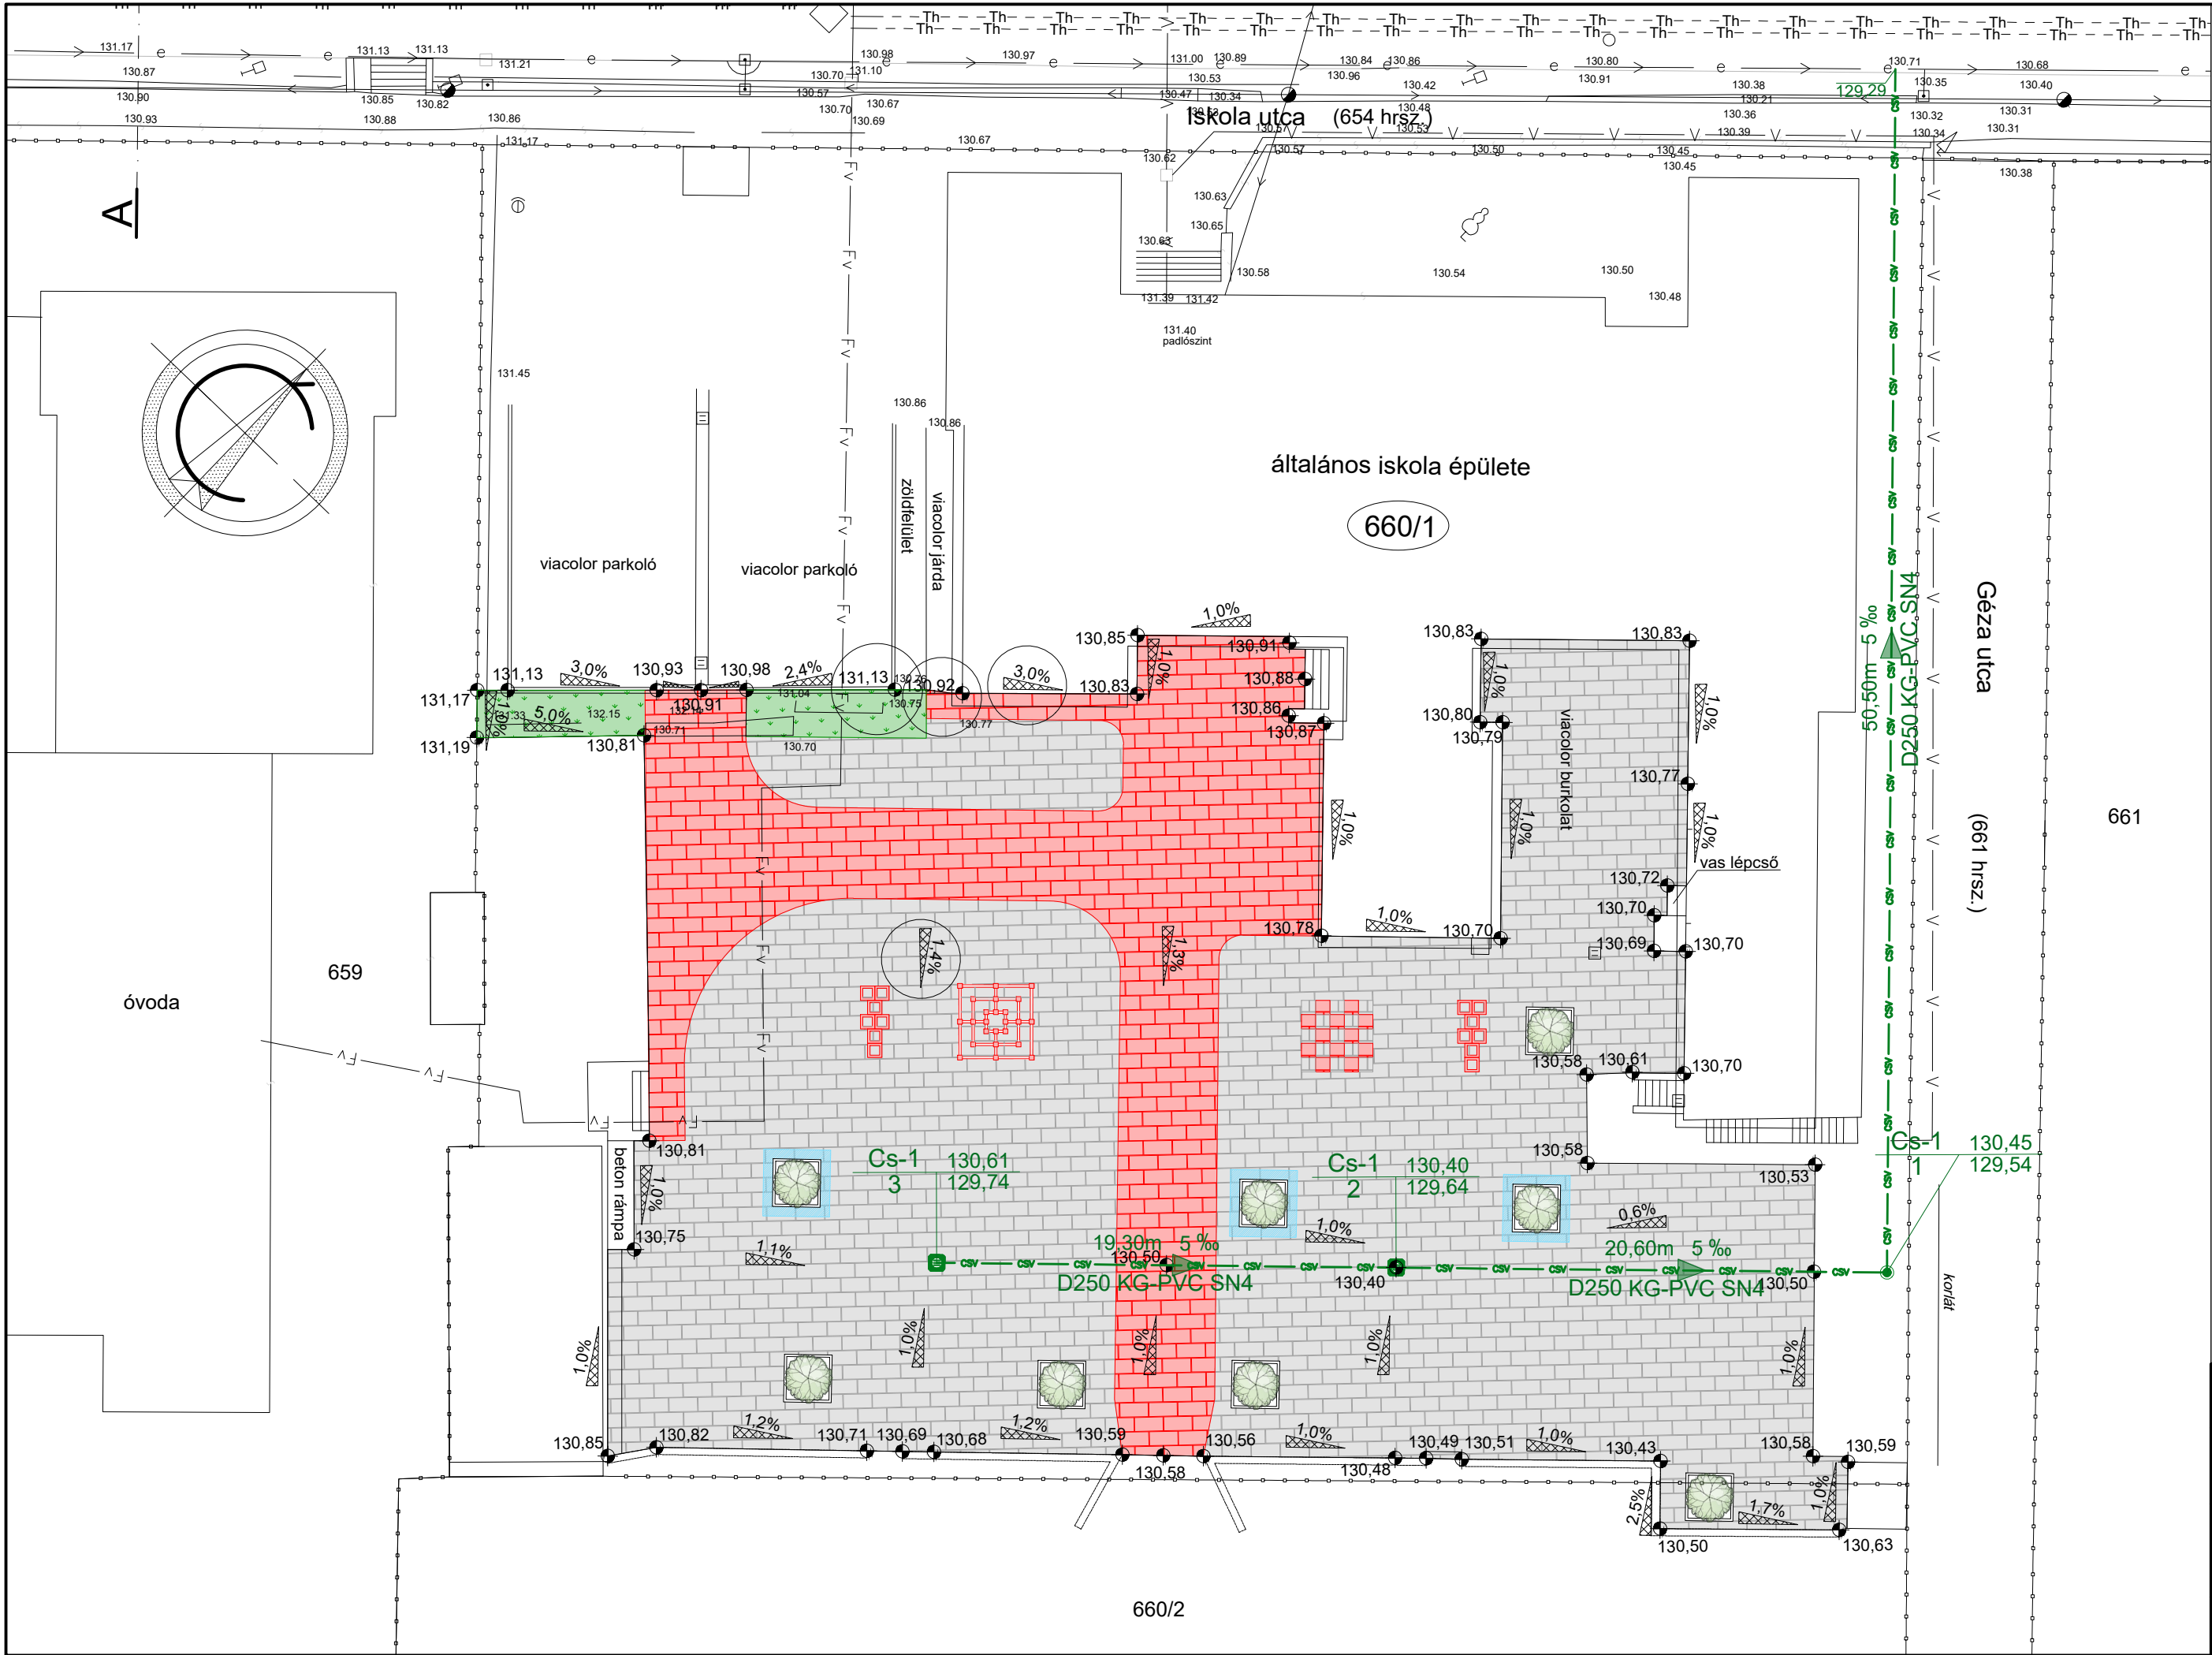

JELMAGYARÁZAT:

- Meglévő telekhatár
- Tervezett zöldfelület
- Tervezett szürke térkő
- Tervezett vörös térkő
- Tervezett 2x2 m-es faverem paddal
- Tervezett 2x2 m-es faverem
- Tervezett csapadékcsonna

DE-MA PROJEKT Építő és Gépipari Tervező és Szolgáltató Kft

H-2510 Dorog Zrínyi M. u. 2. Tel/FAX: (33) 431-381 e-mail: office@de-ma.hu, web: www.de-ma.hu

Megbízó:

Dorog Város Önkormányzata
2510 Dorog, Bécsi út 79-81.

Tervezők:


Magyar Ákos
építőmérnök VZ-TEL 11-0760

Dátum:

2025. szeptember

Tárgy: Dorog, Petőfi Sándor Általános Iskola udvari burkolatának rekonstrukciója

HELYSZÍNRAJZ V1

CSAPADÉKVÍZ ELVEZETÉSSSEL

Méretarány:

M=1:250

Magasság:

m.B.f.

Munkaszám:

DE3070/2025

Rajzszám:

U-1