



DOROG VÁROS TELEPÜLÉSSZERKEZETI TERVE

M=1:10000

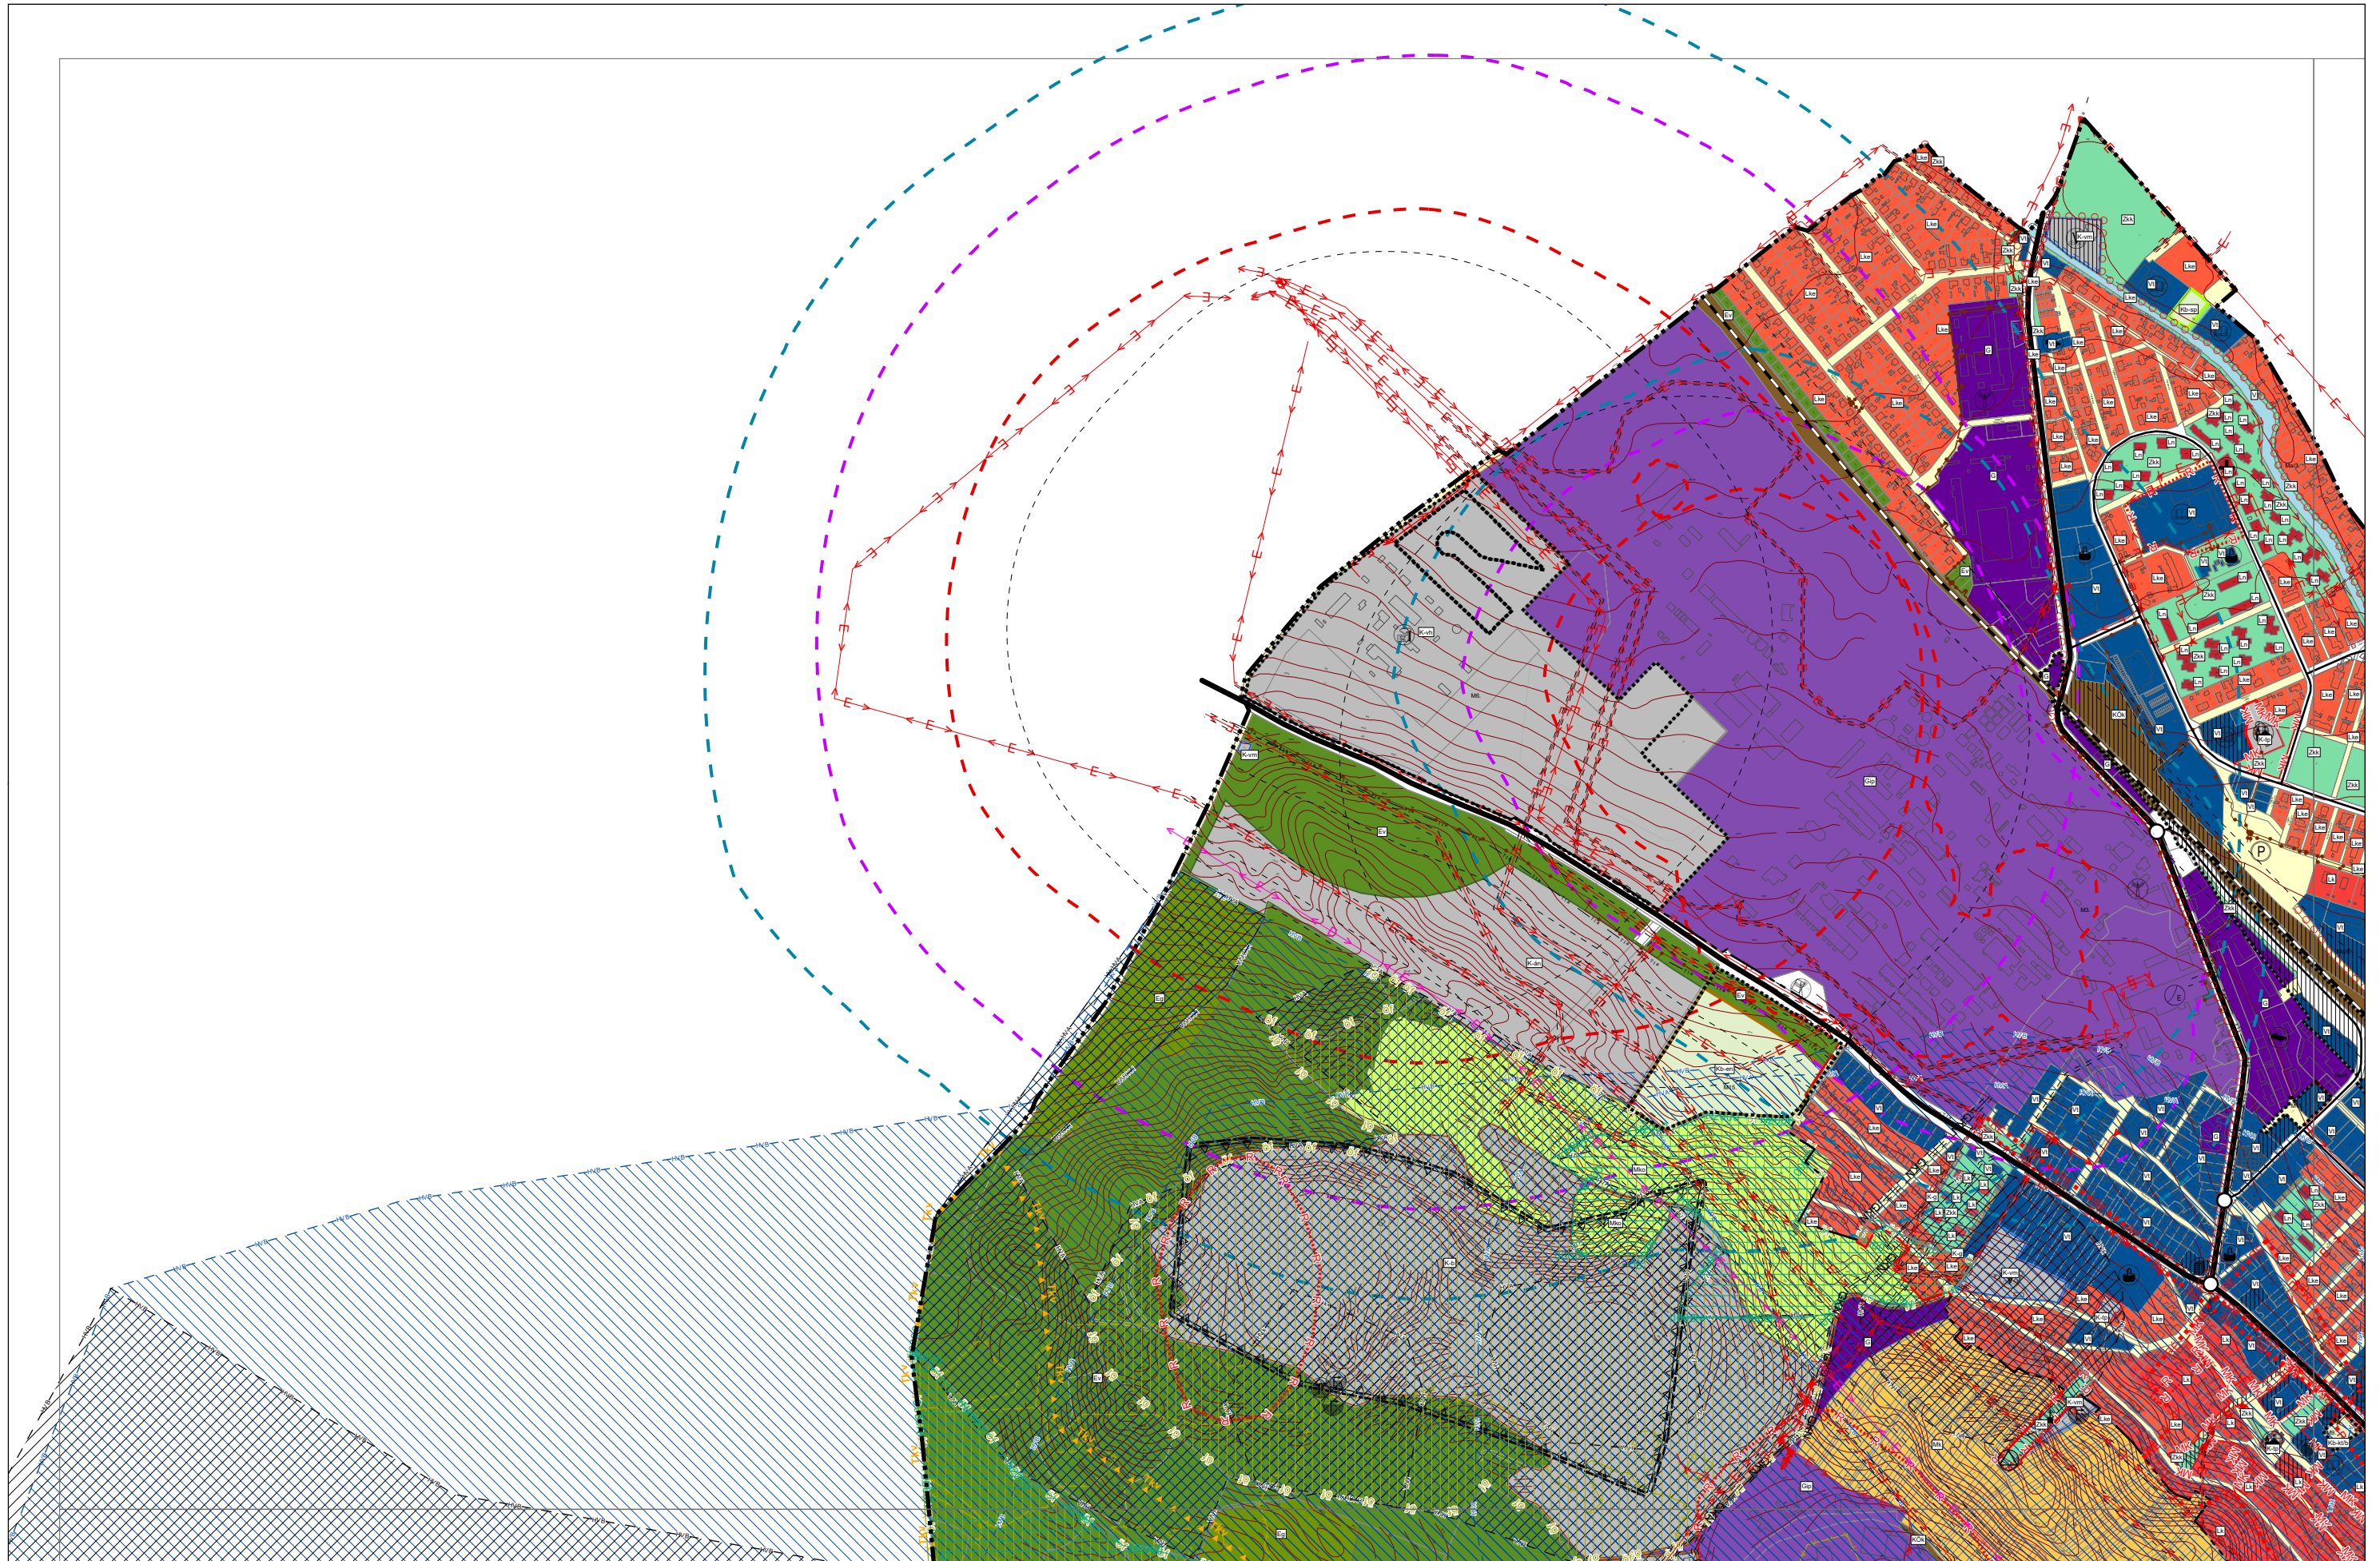

DOROG VÁROS TELEPÜLÉSSZERKEZETI TERVE
M=1:10000

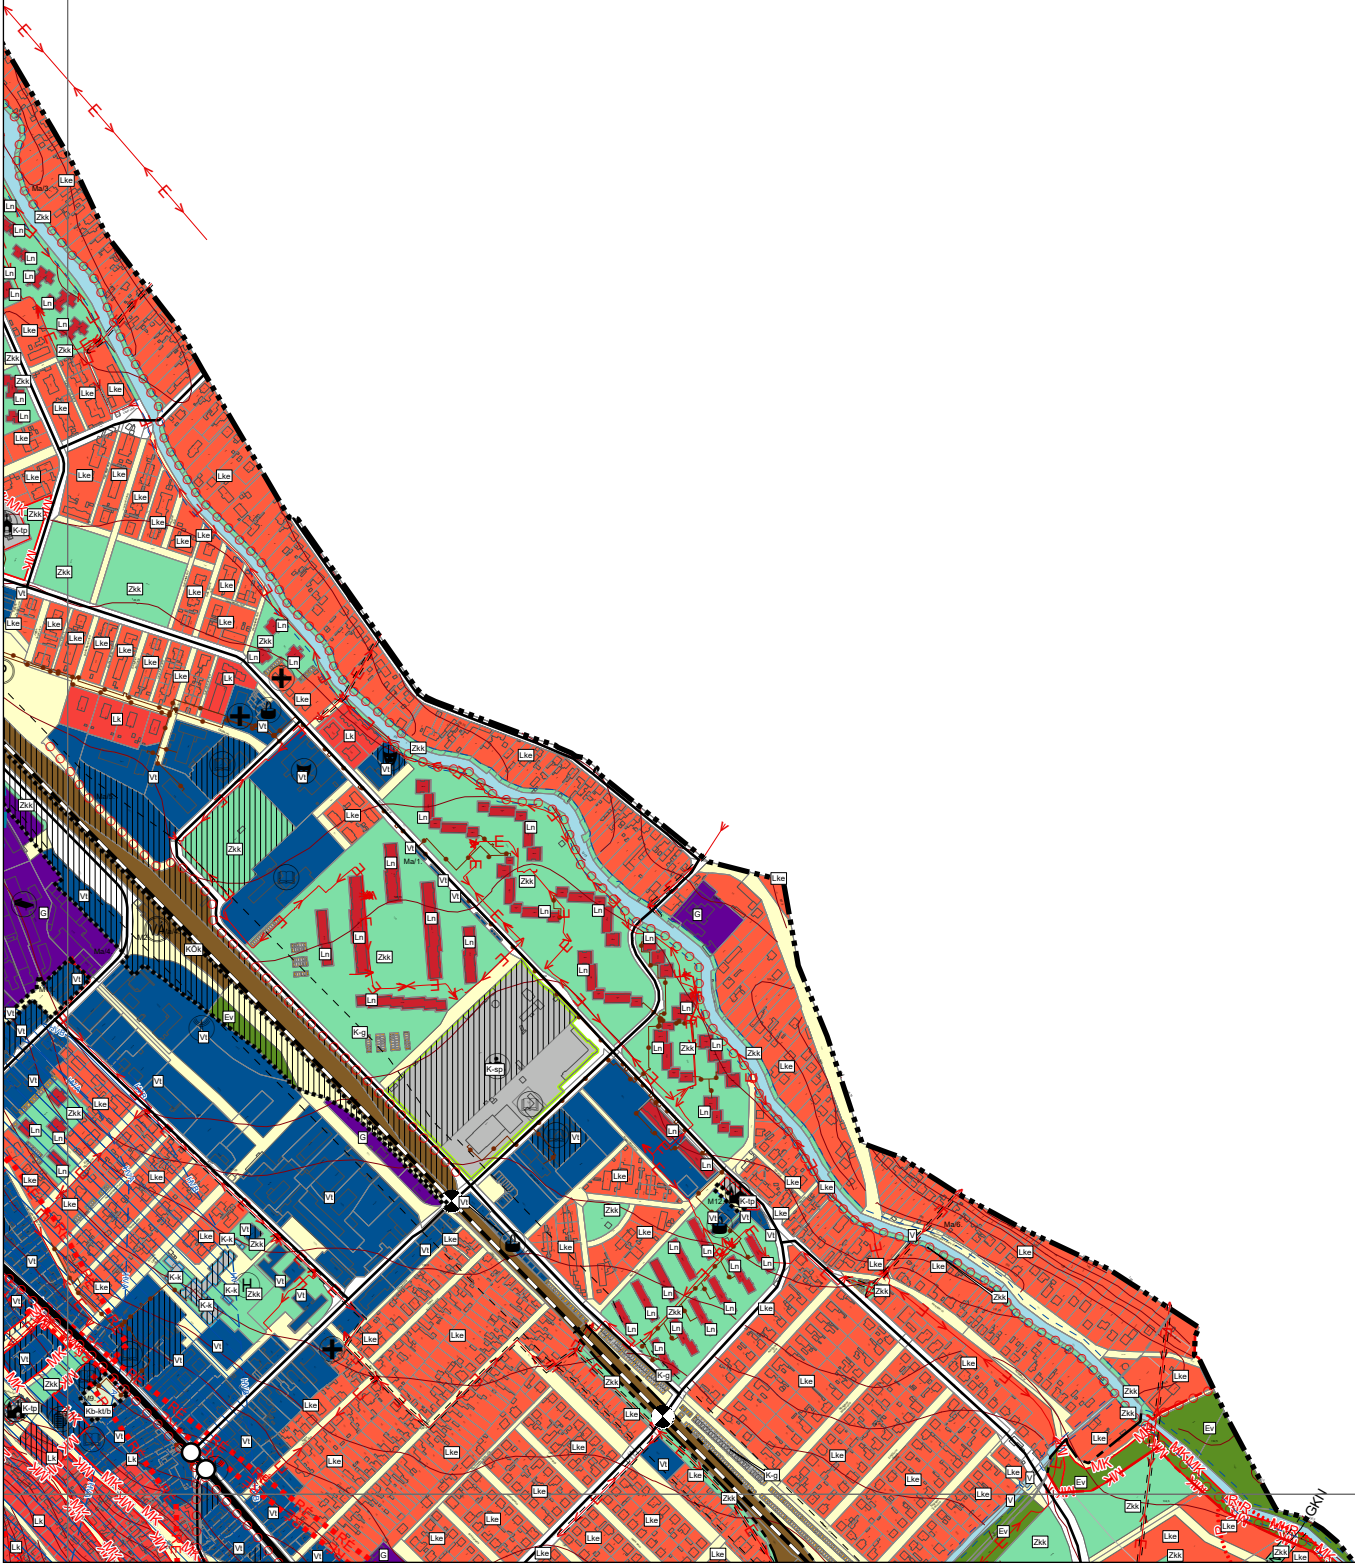

DOROG VÁROS TELEPÜLÉSSZERKEZETI TERVE

M=1:10000

