

SZAKMAI VEZETŐ:
PAKSI SZILVIA okl.épitész-mérnök
TT/1 01-2592

VÁROSRENDEZÉS:
MOLNÁR CSILLA okl.épitész-mérnök
TT 01-6114


KÖRNYEZETRENDEZÉS:
MÁTRAI LEVENTE okl.tájépitész-mérnök
TK 01-5324


KÖZLEKEDÉS:
KLIMENT MIHÁLY okl.épitőmérnök
TKó 11-0238


VÍZIKÖZMŰ:
F-NÉ THURN JUDIT okl.üzem-mérnök
TV 01-2497


ENERGIAKÖZMŰ, HÍRKÖZLÉS:
CSUVÁR GÁBOR okl. épitőmérnök
TE, TH 03-0218


KÉSZÍTETTE:

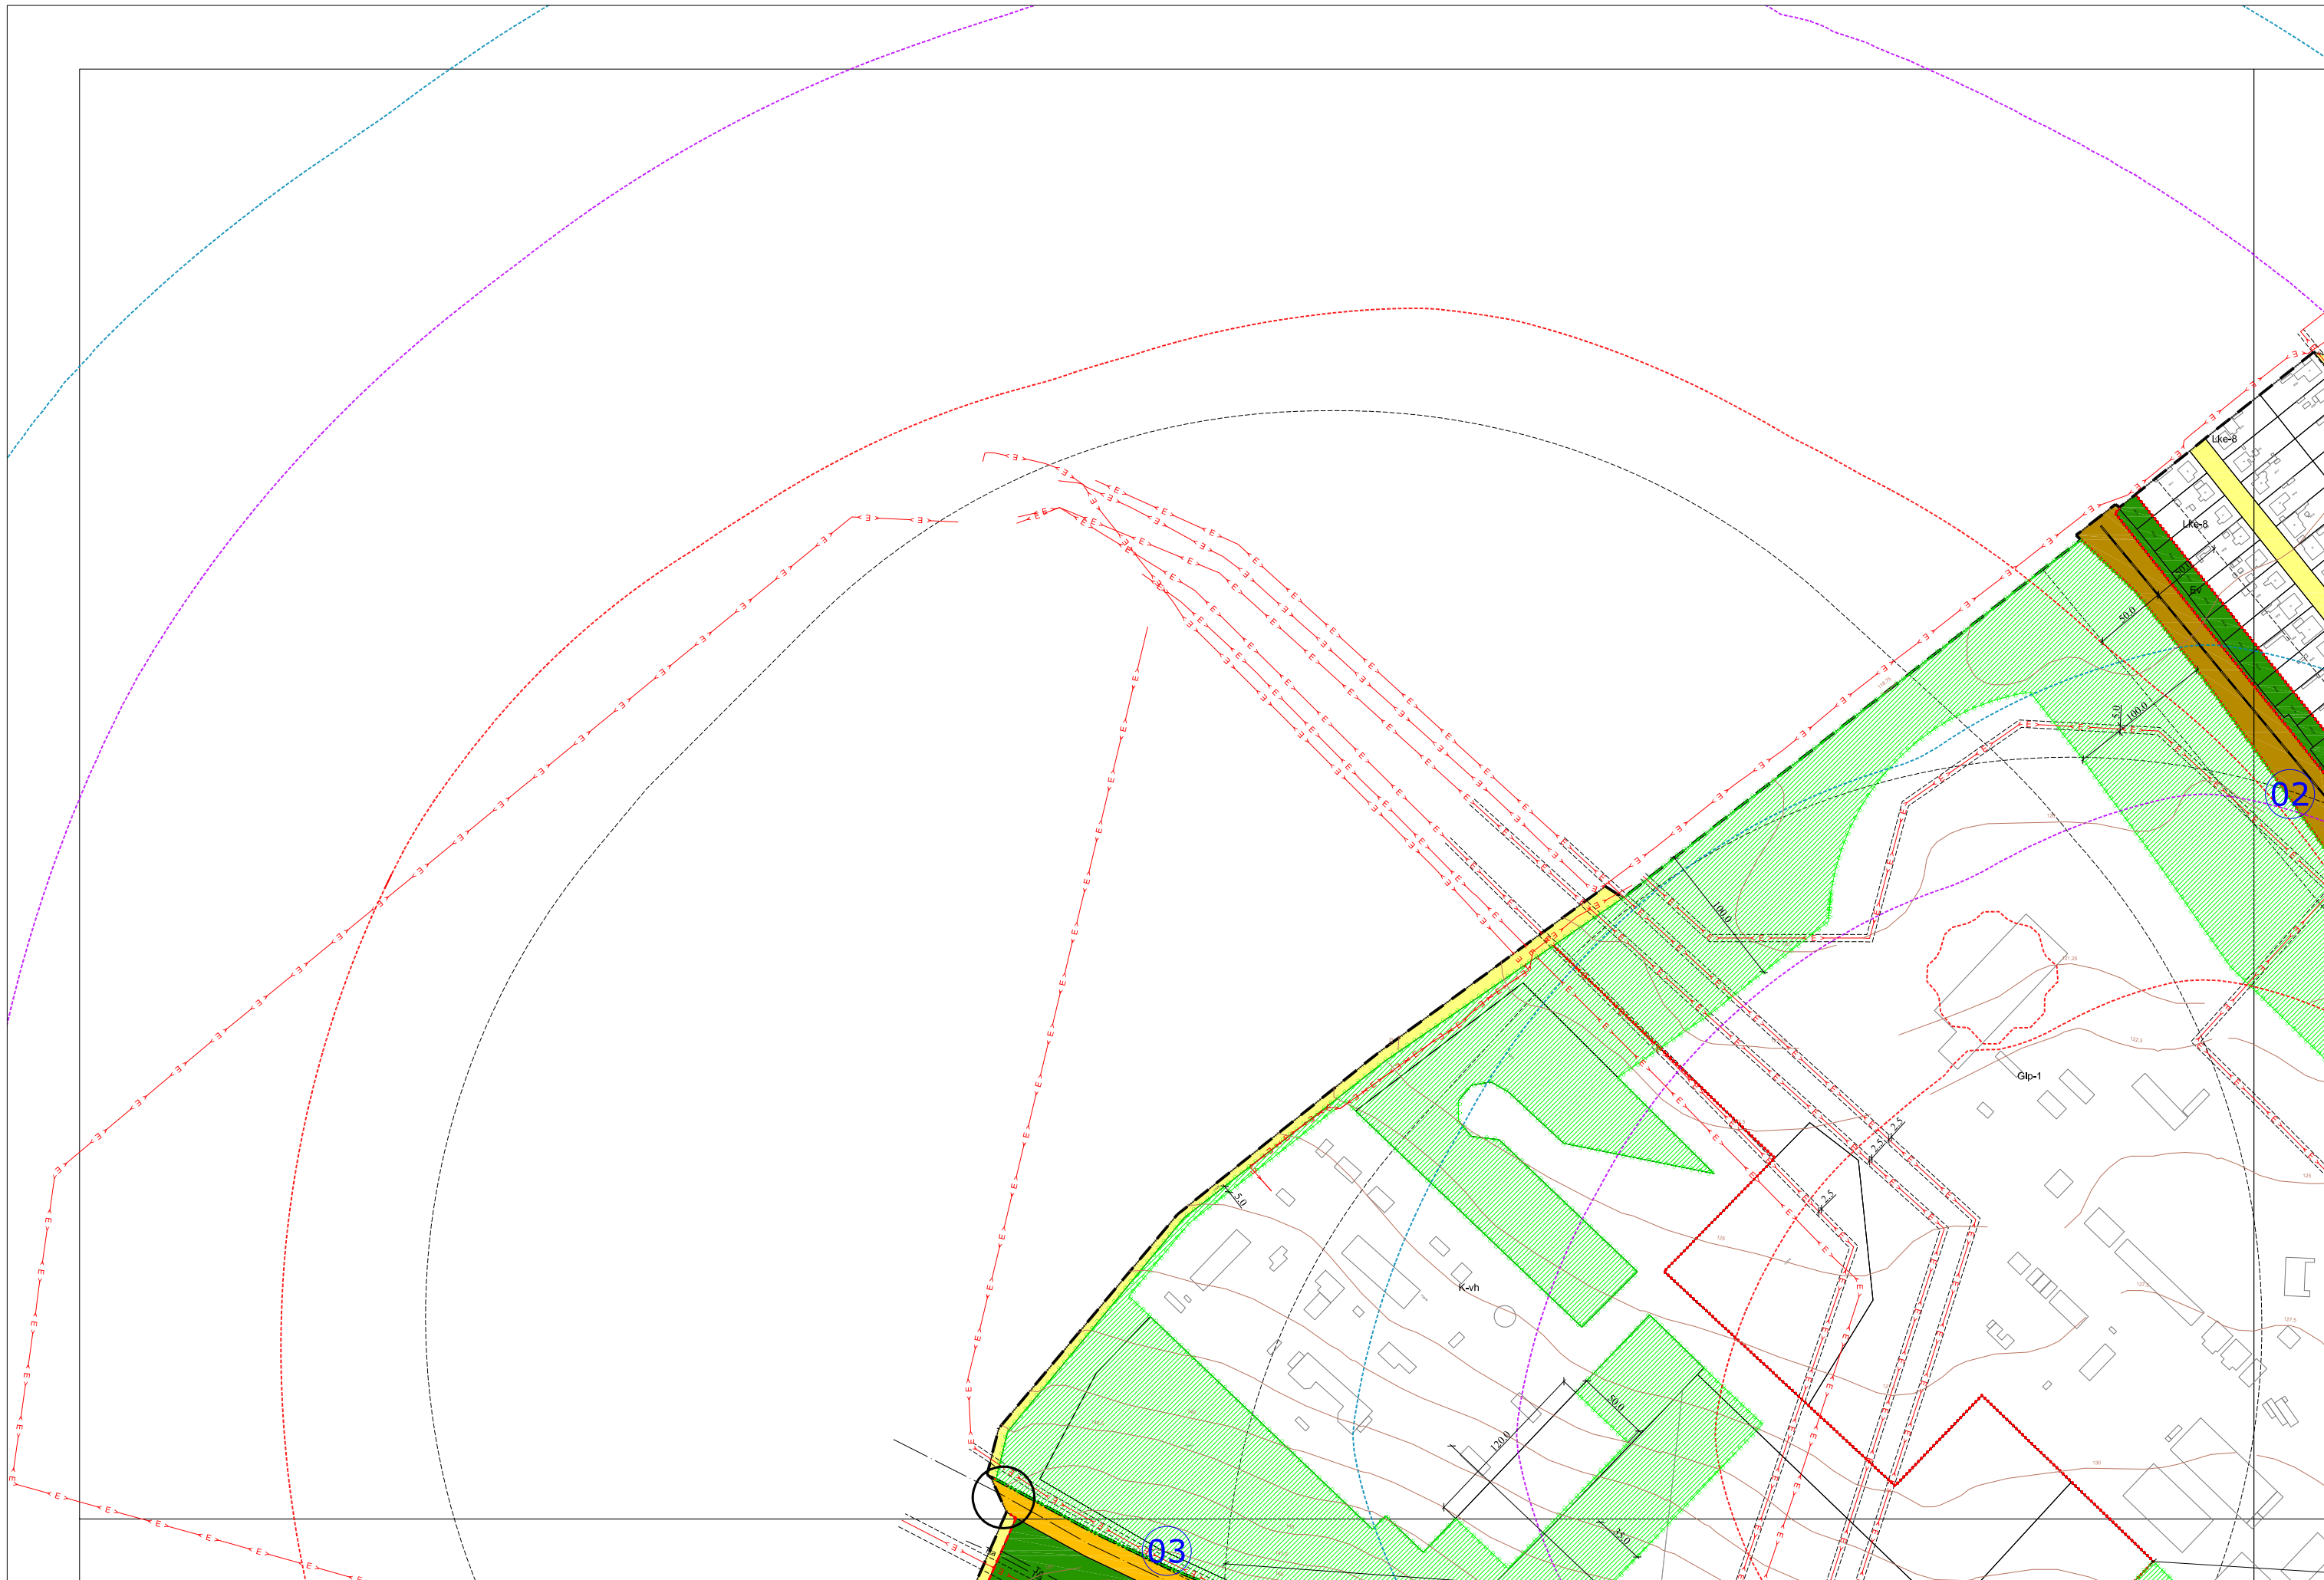


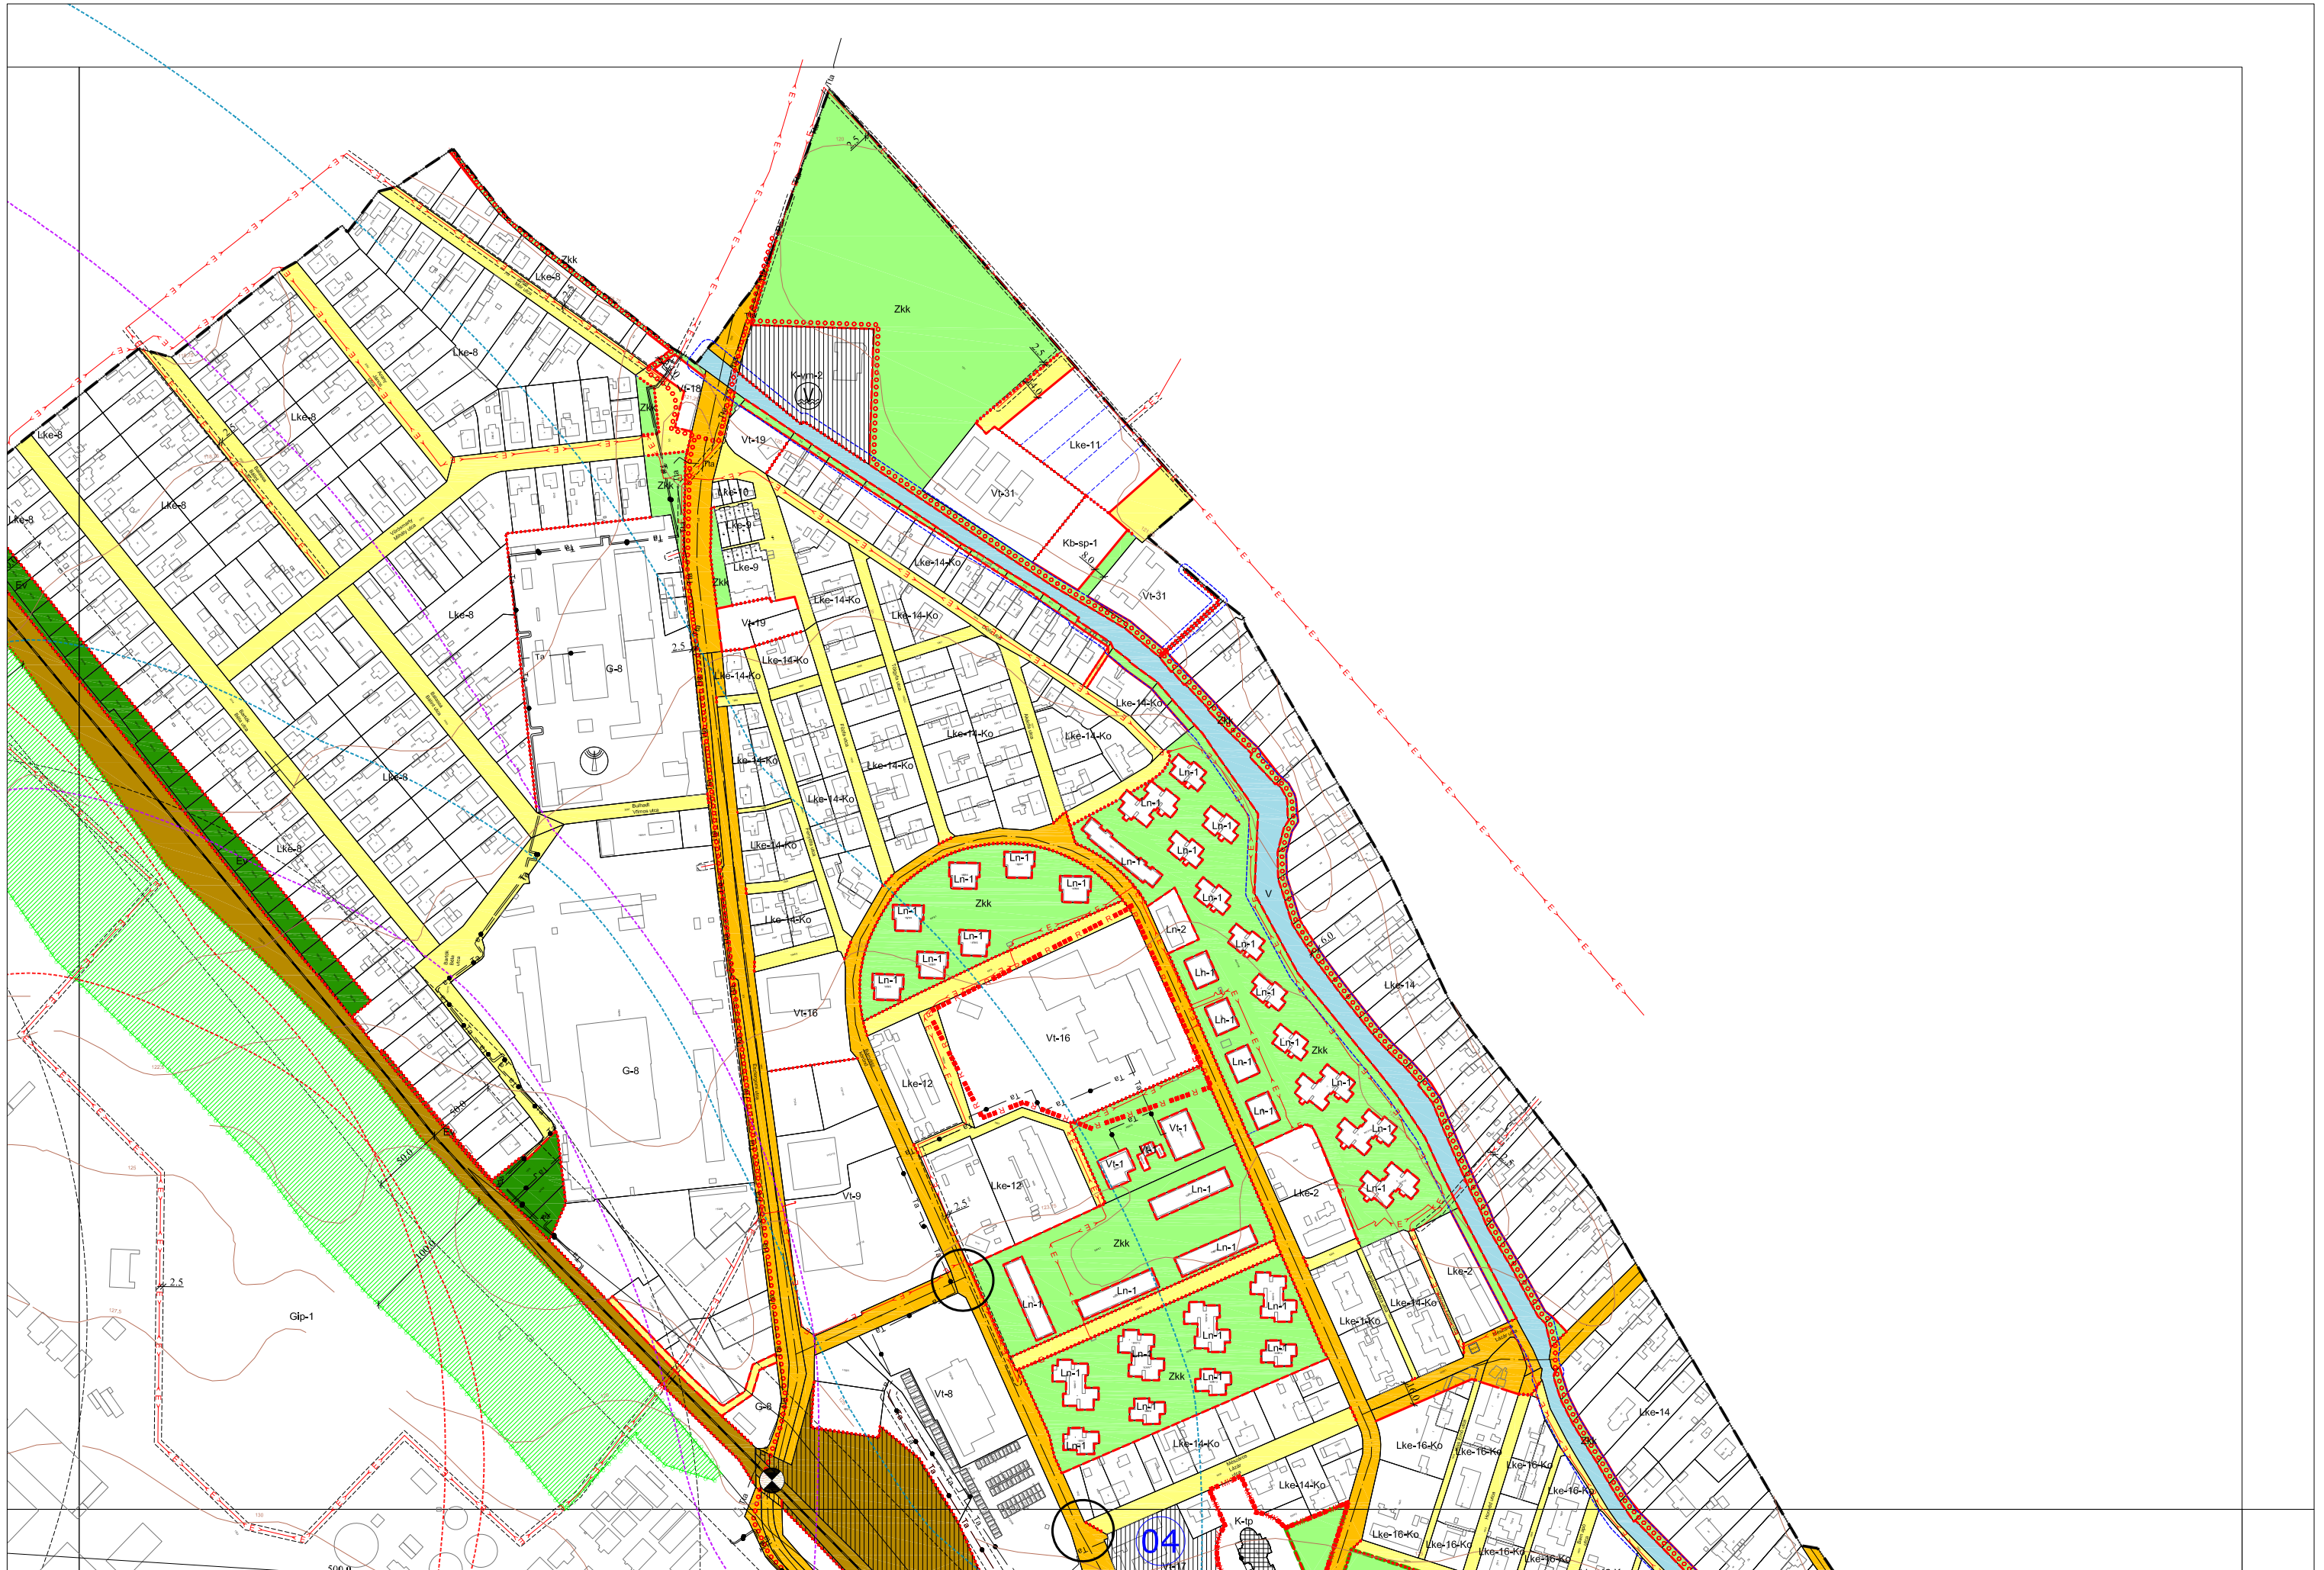


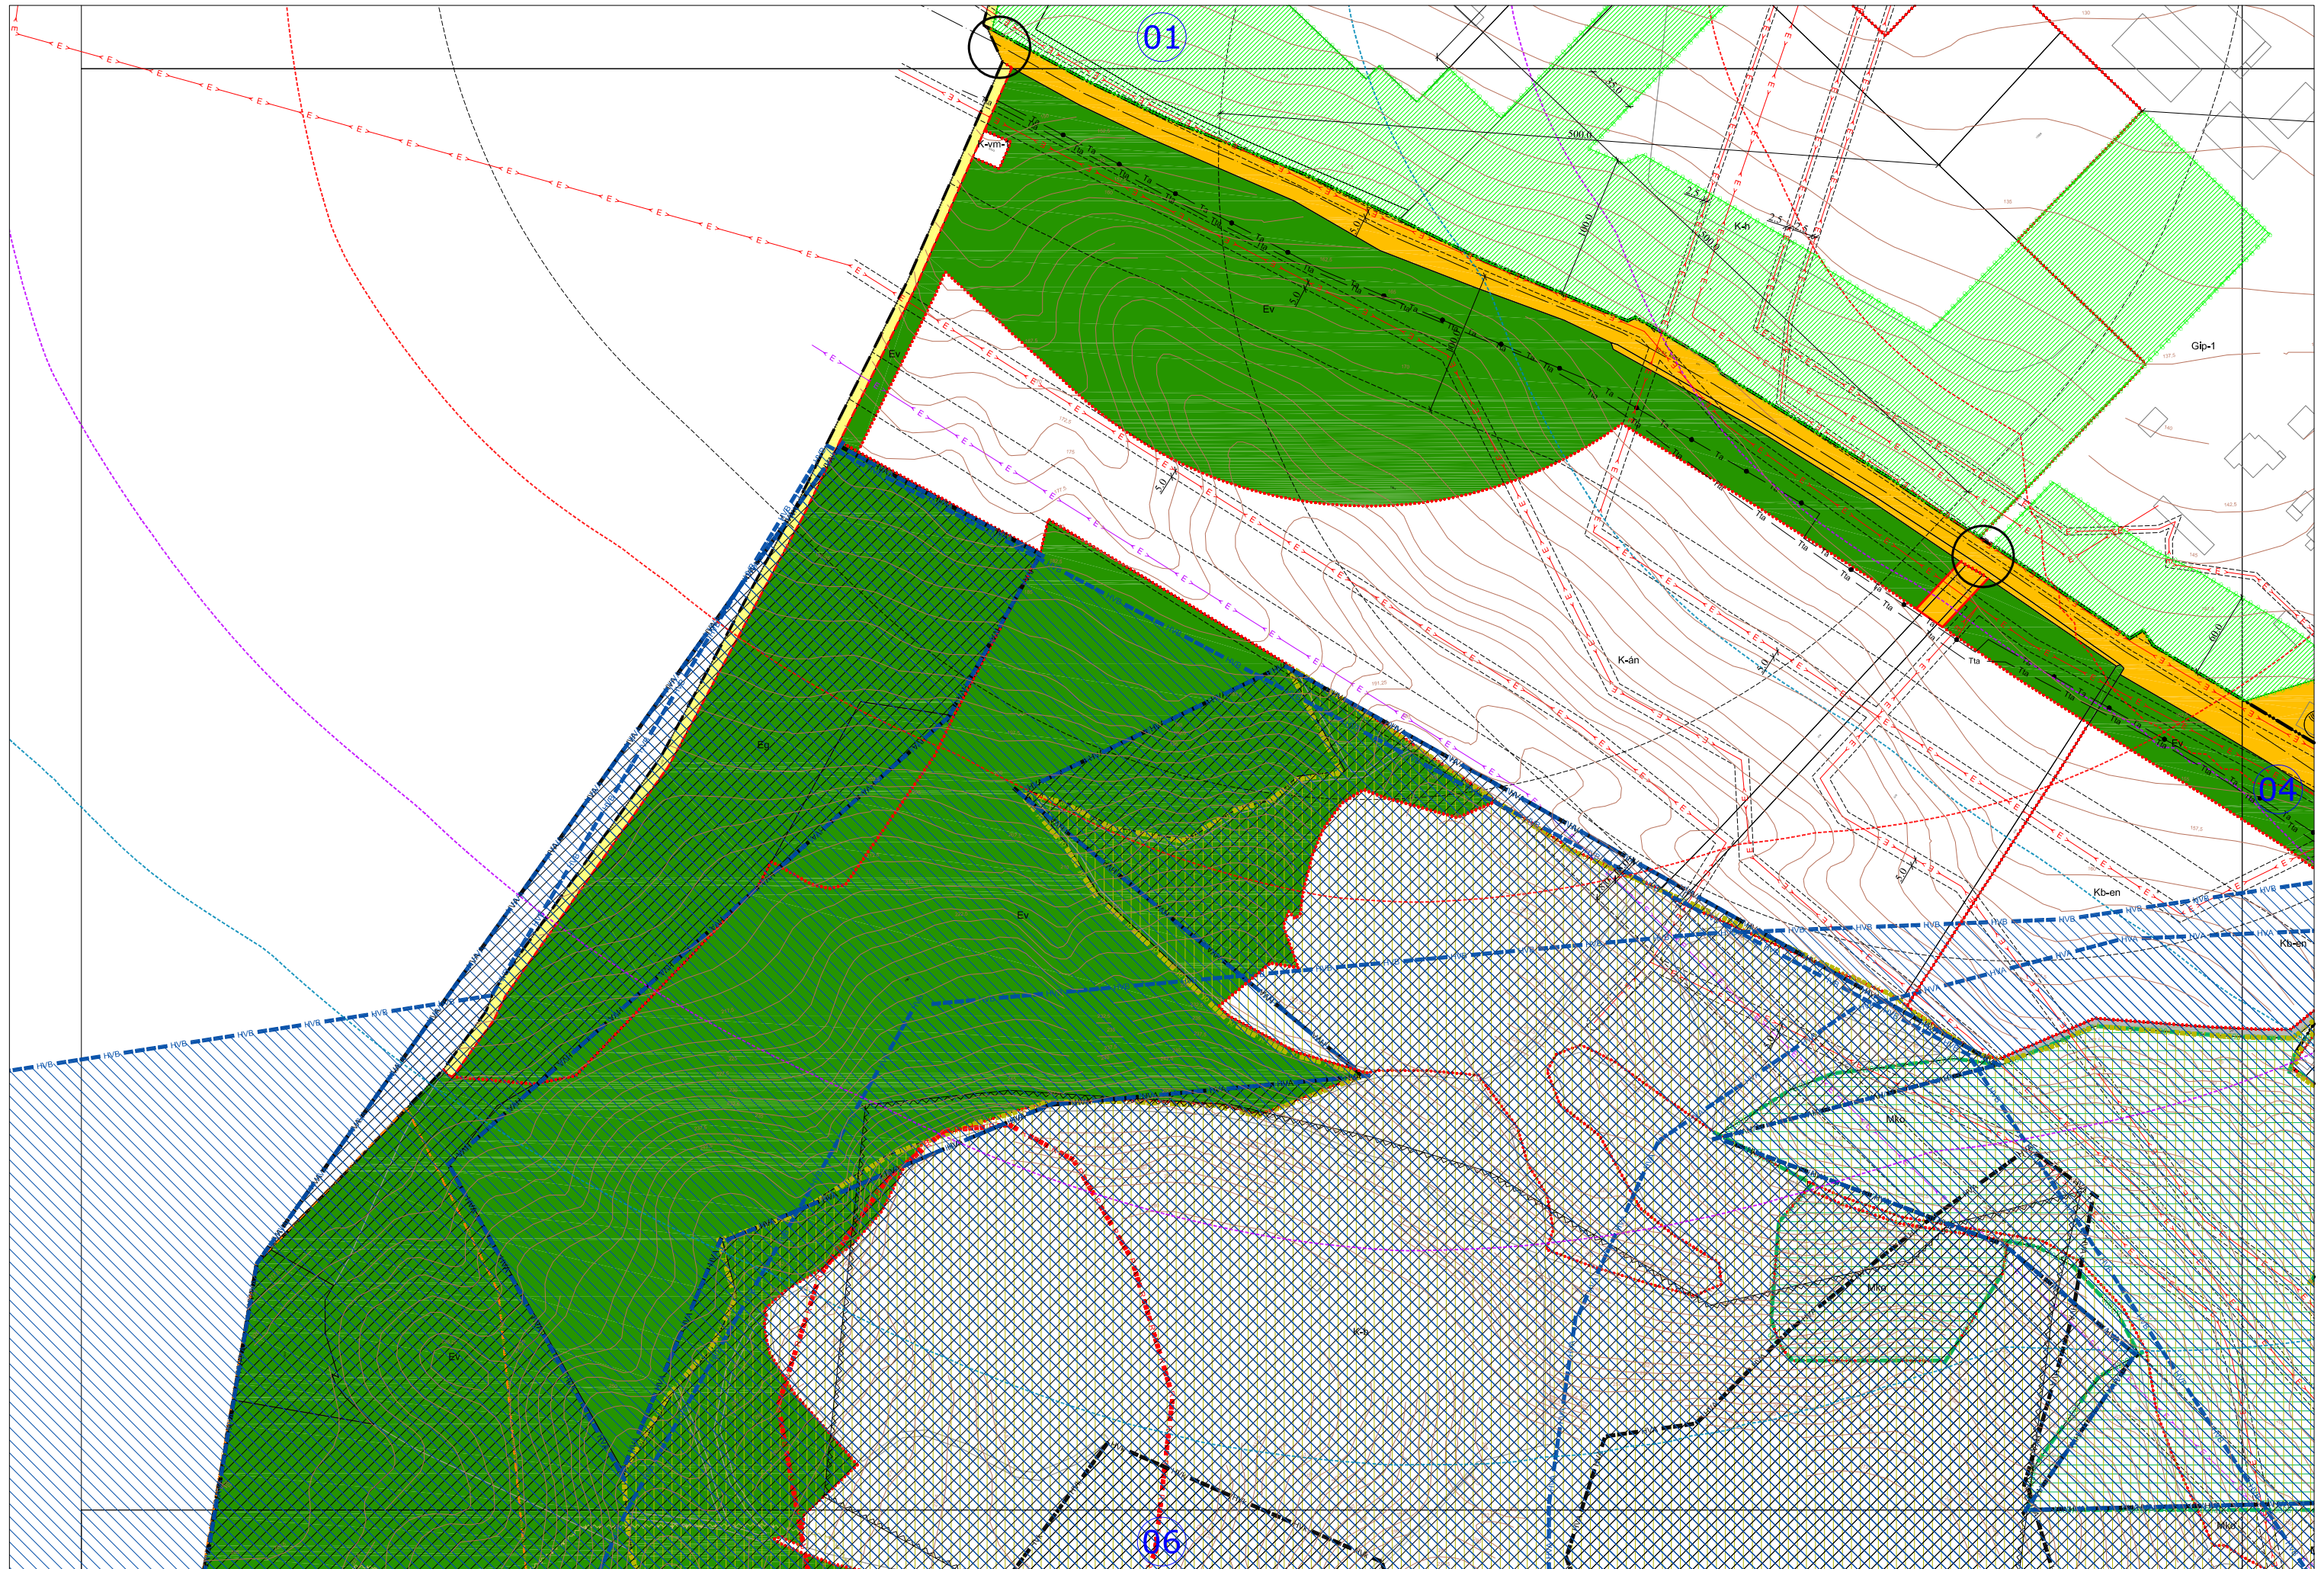

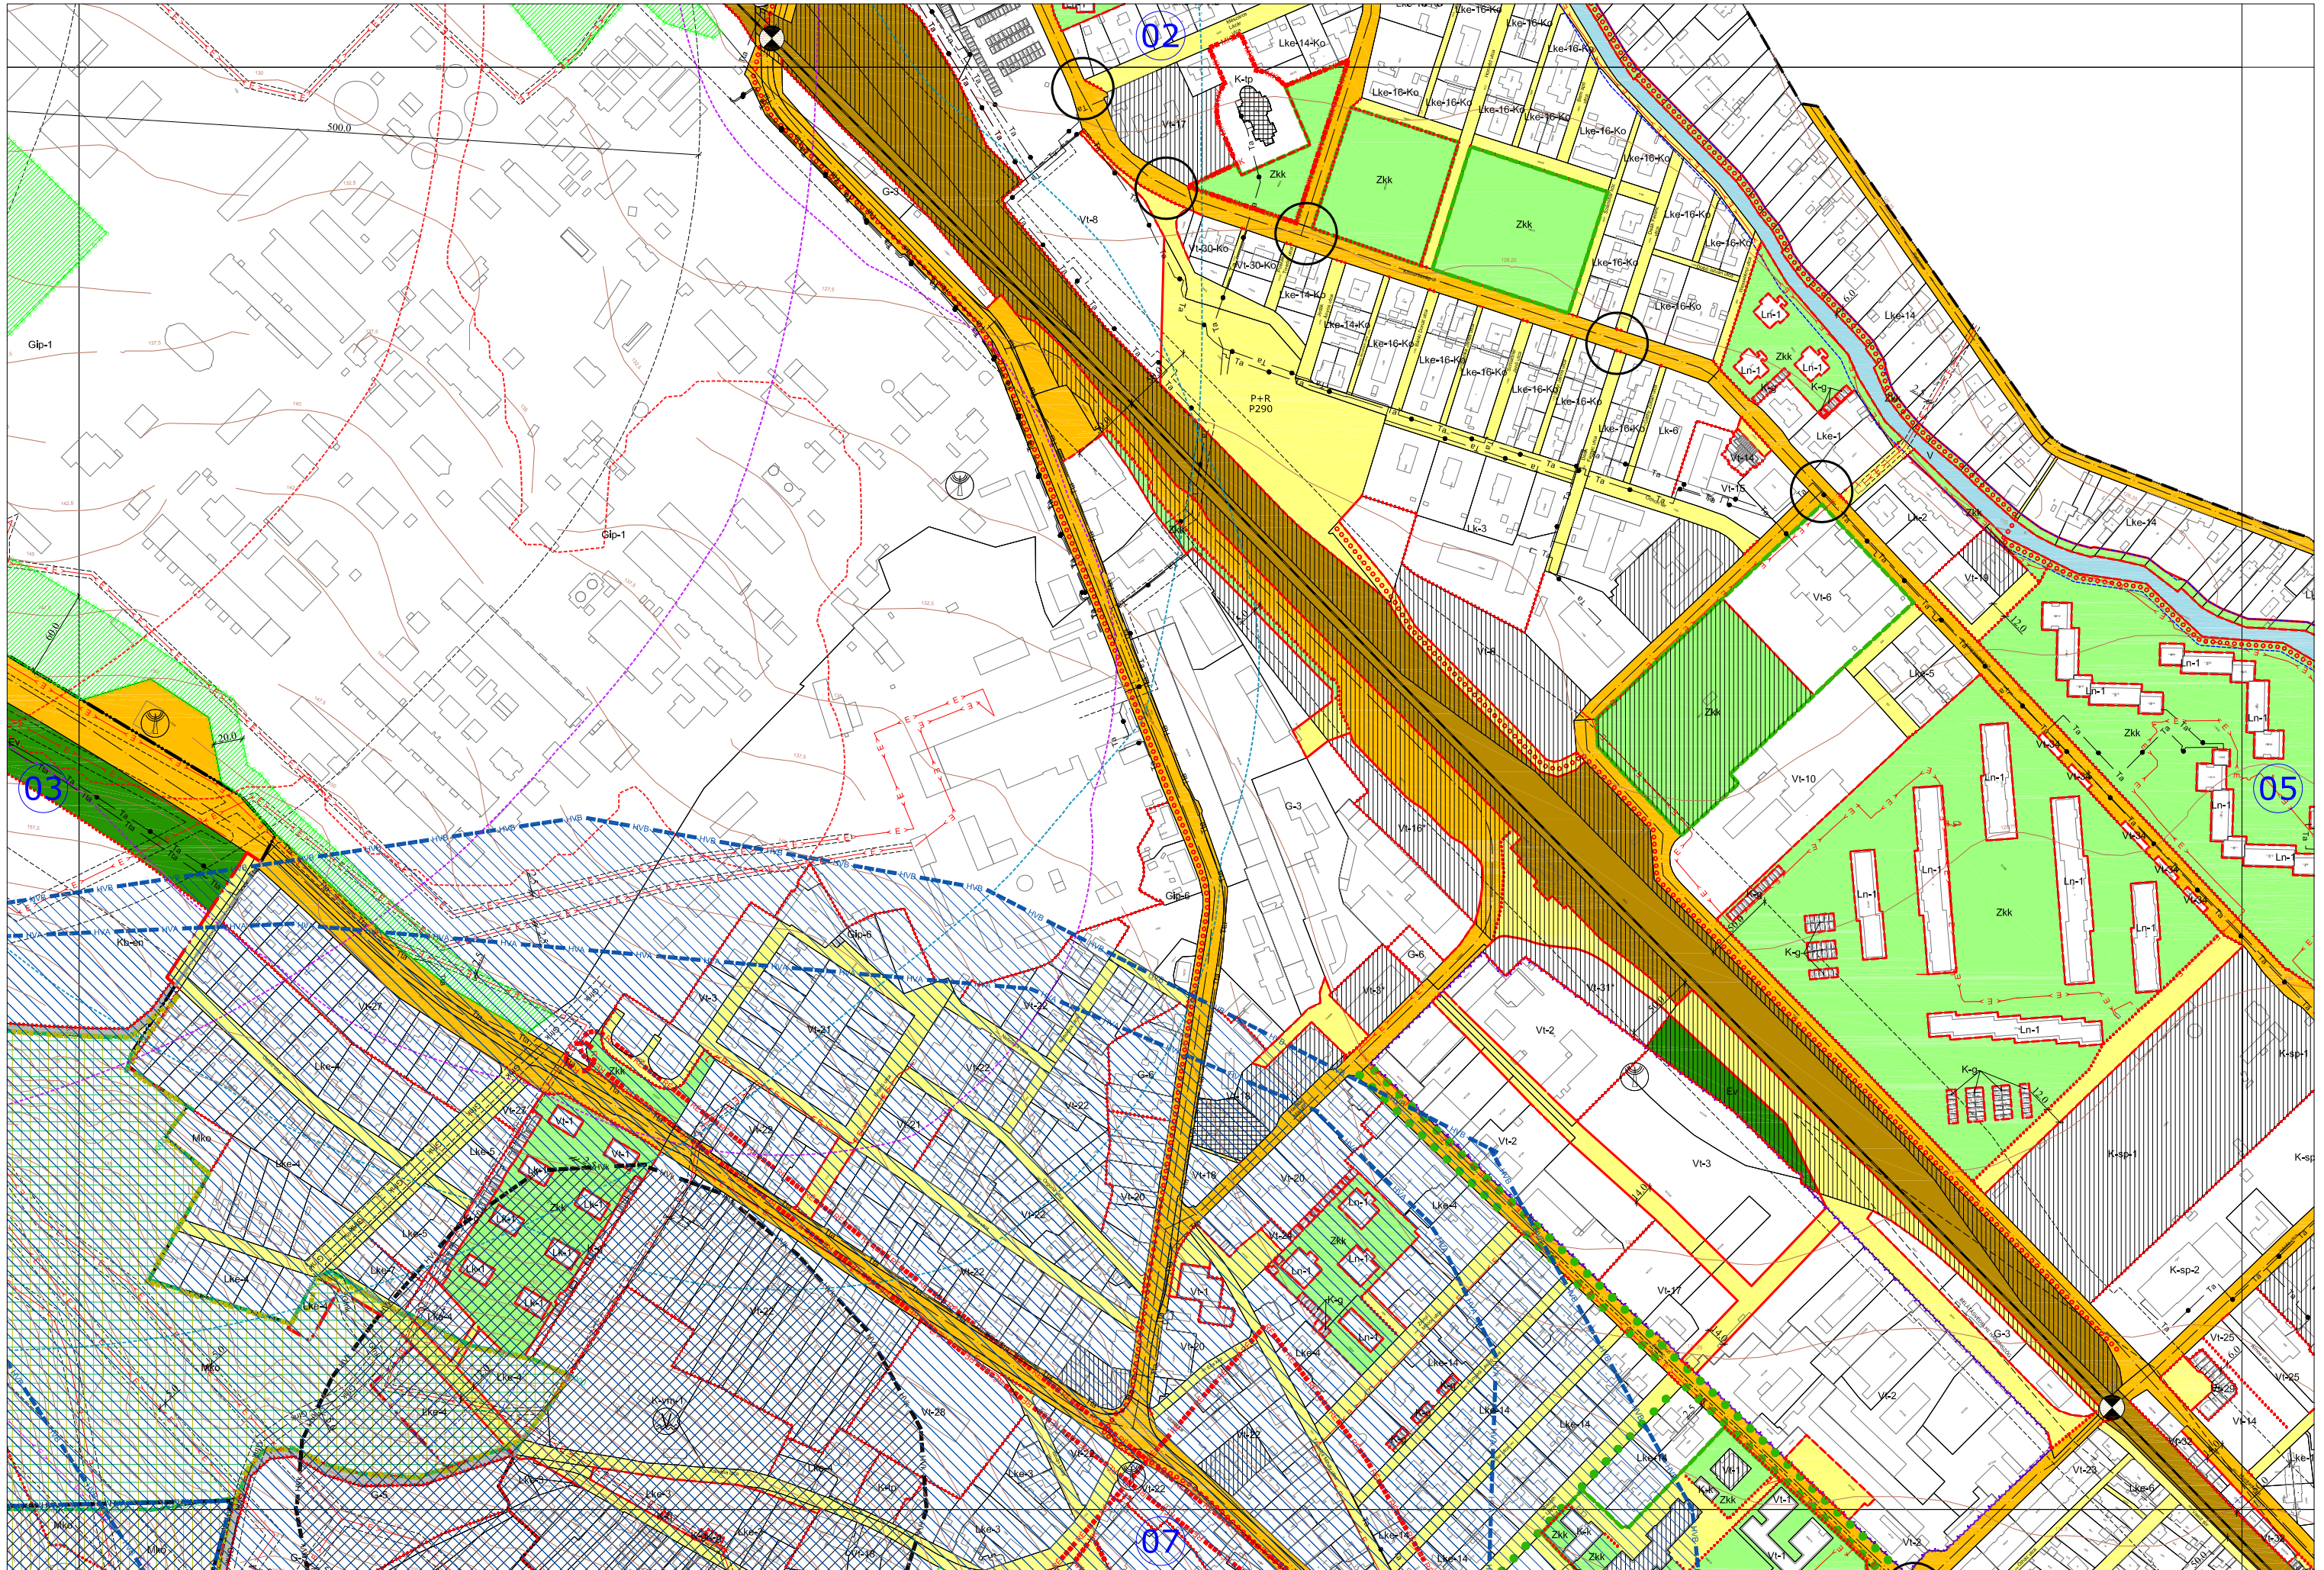

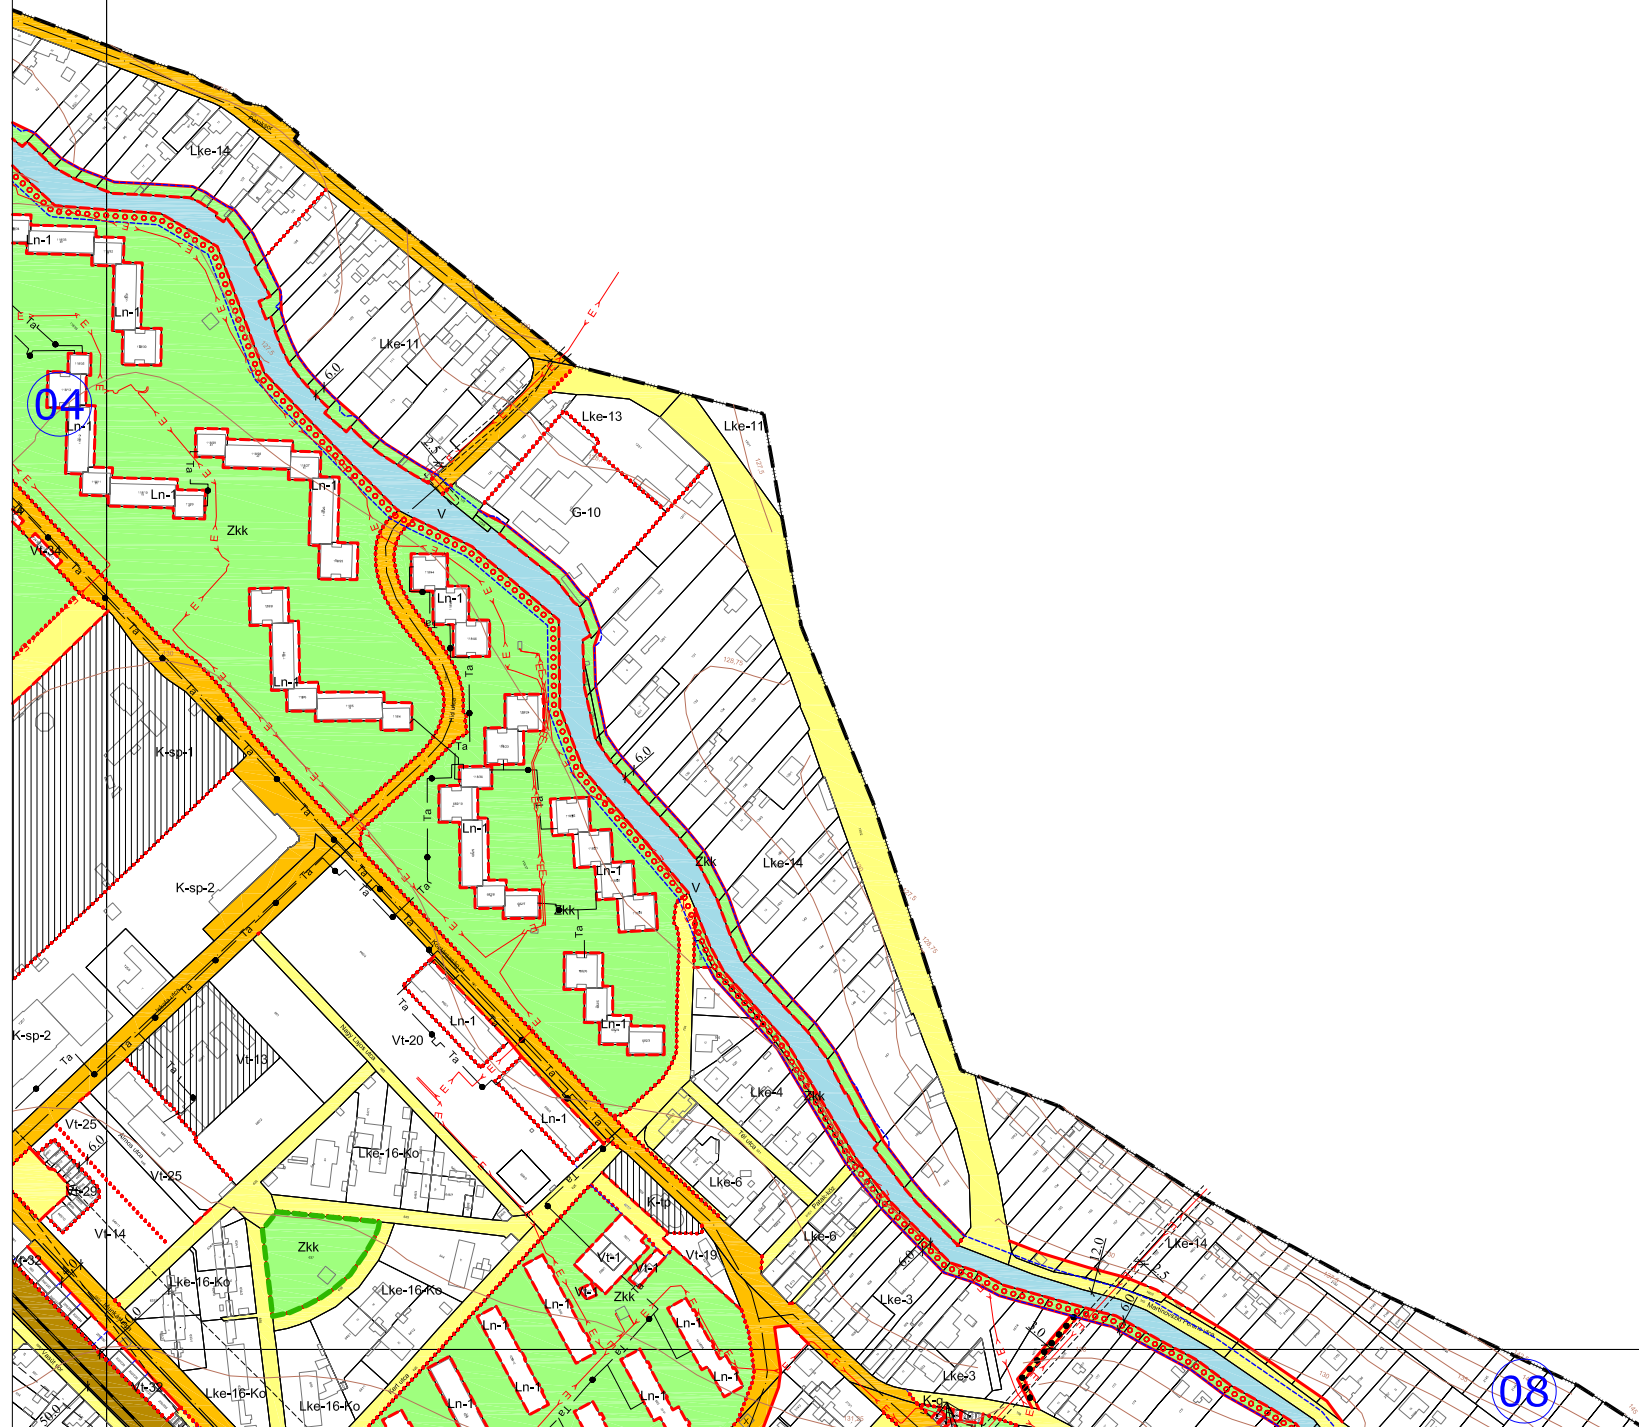

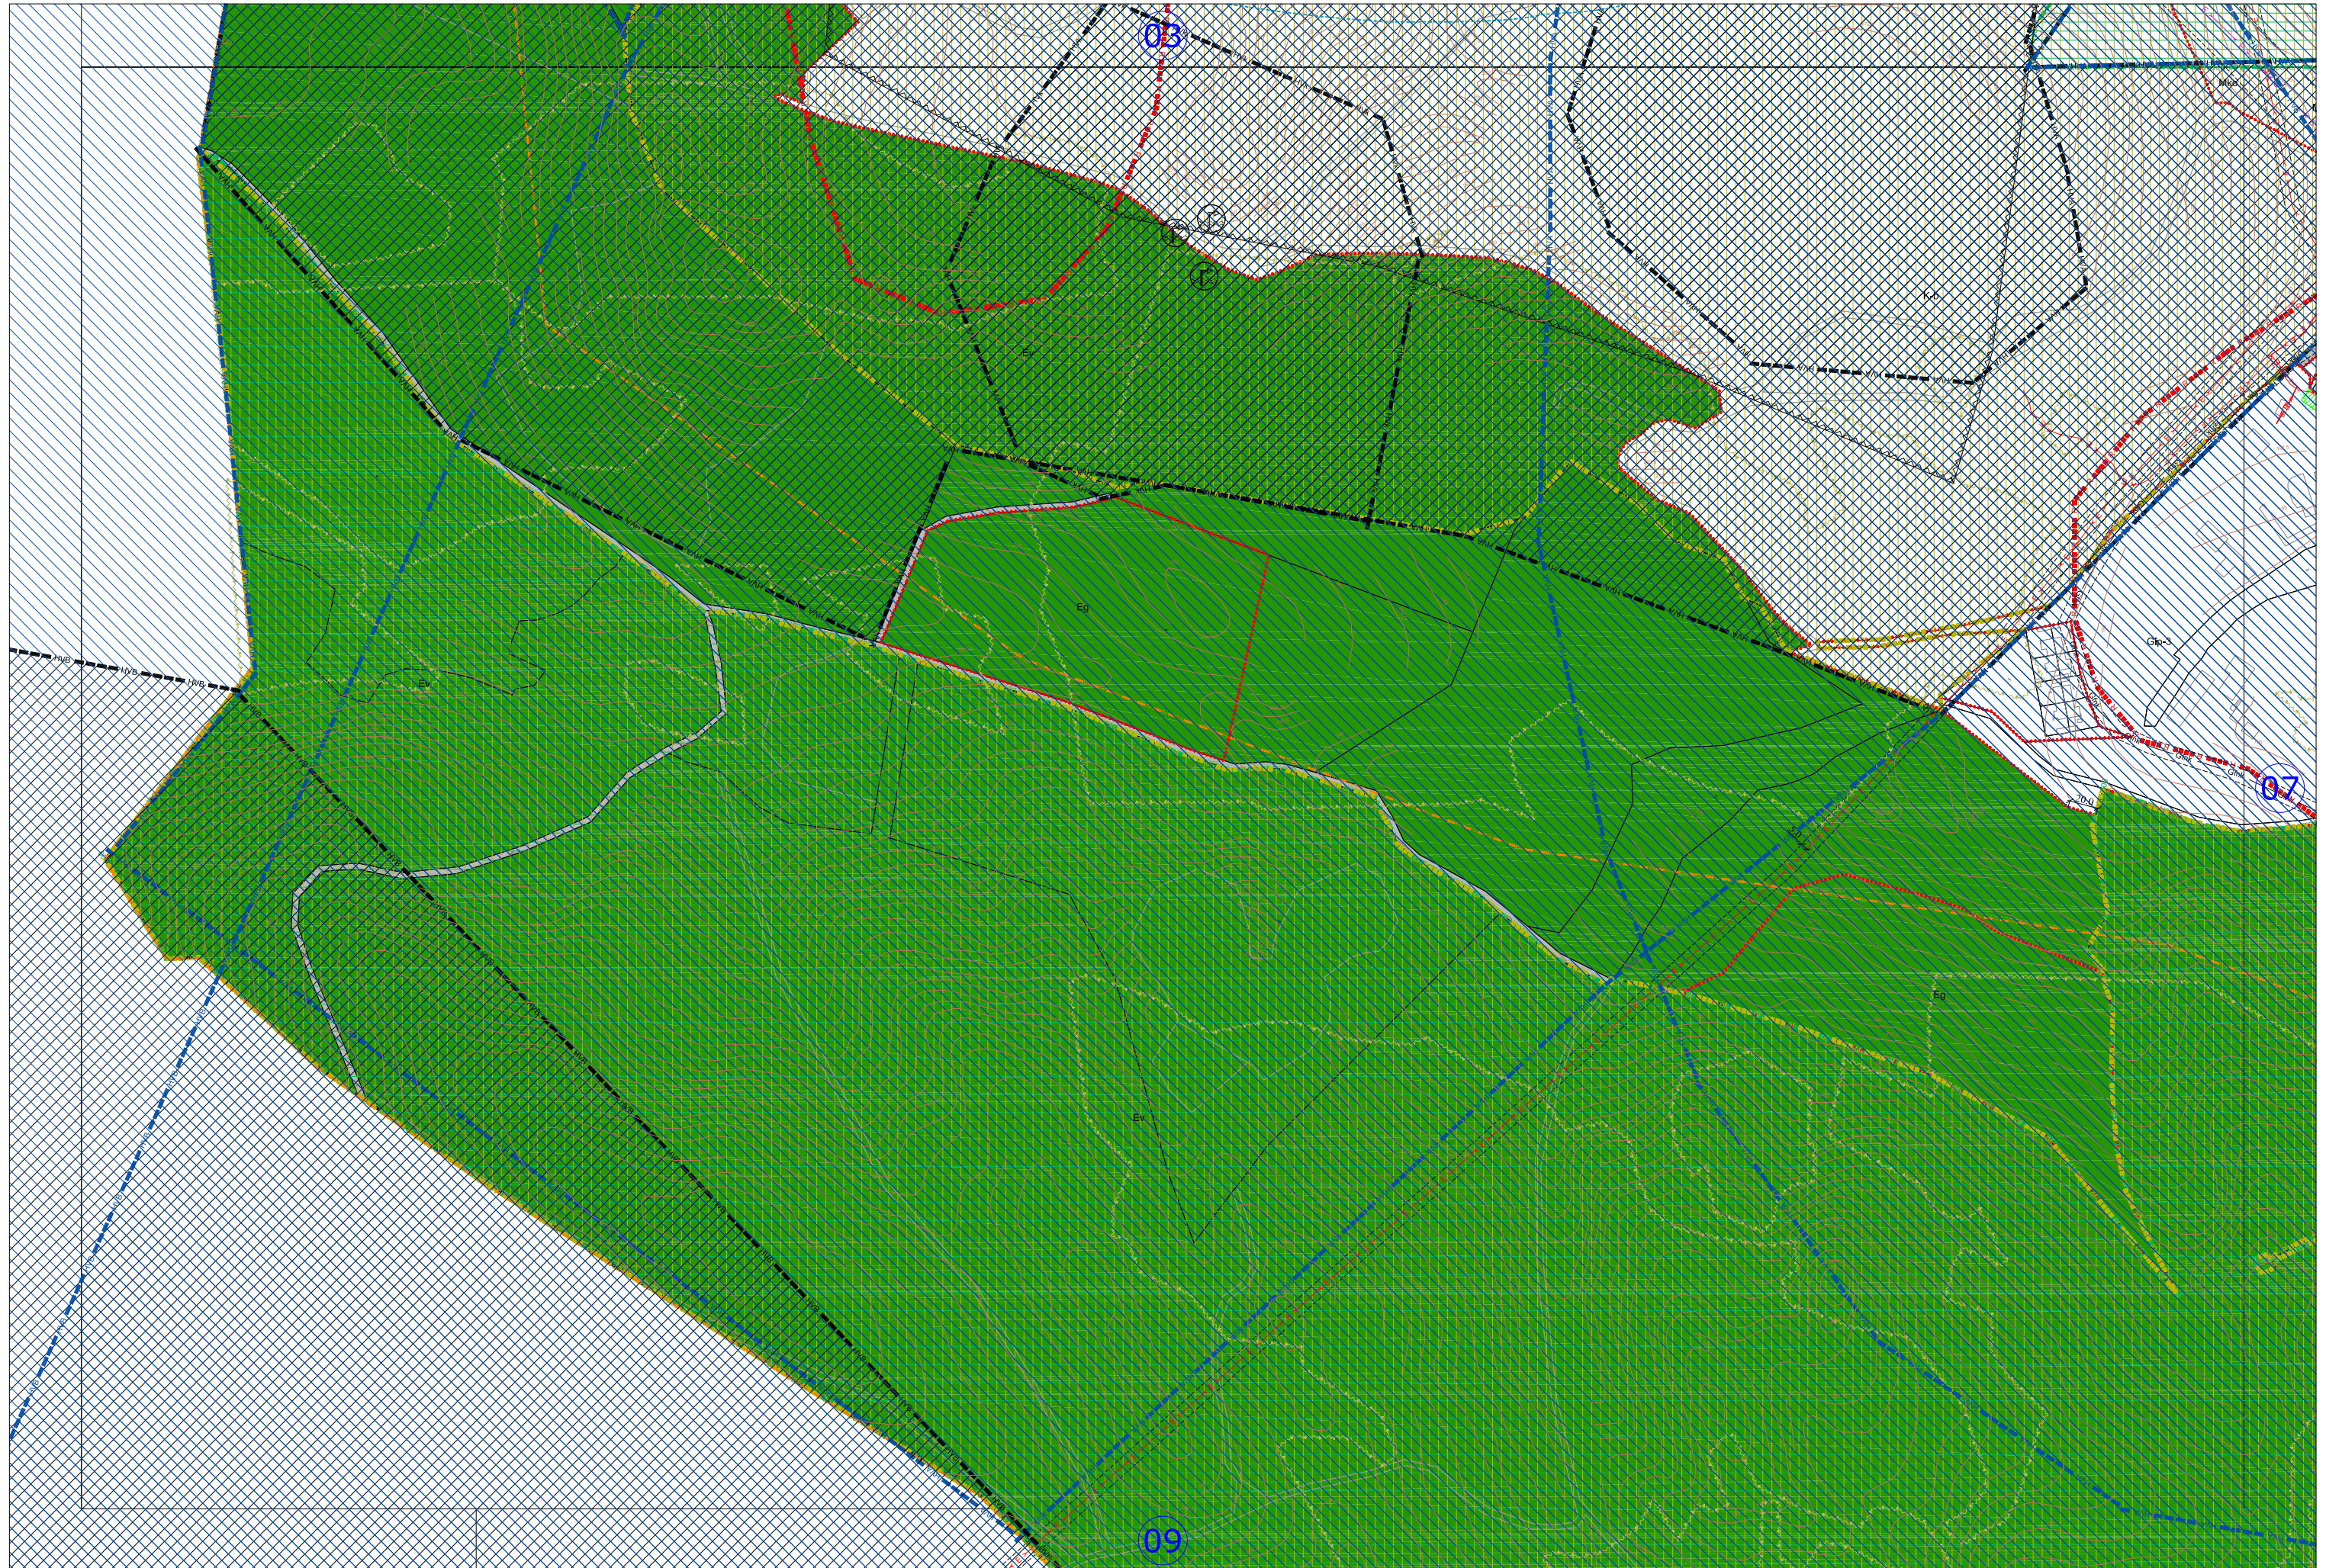

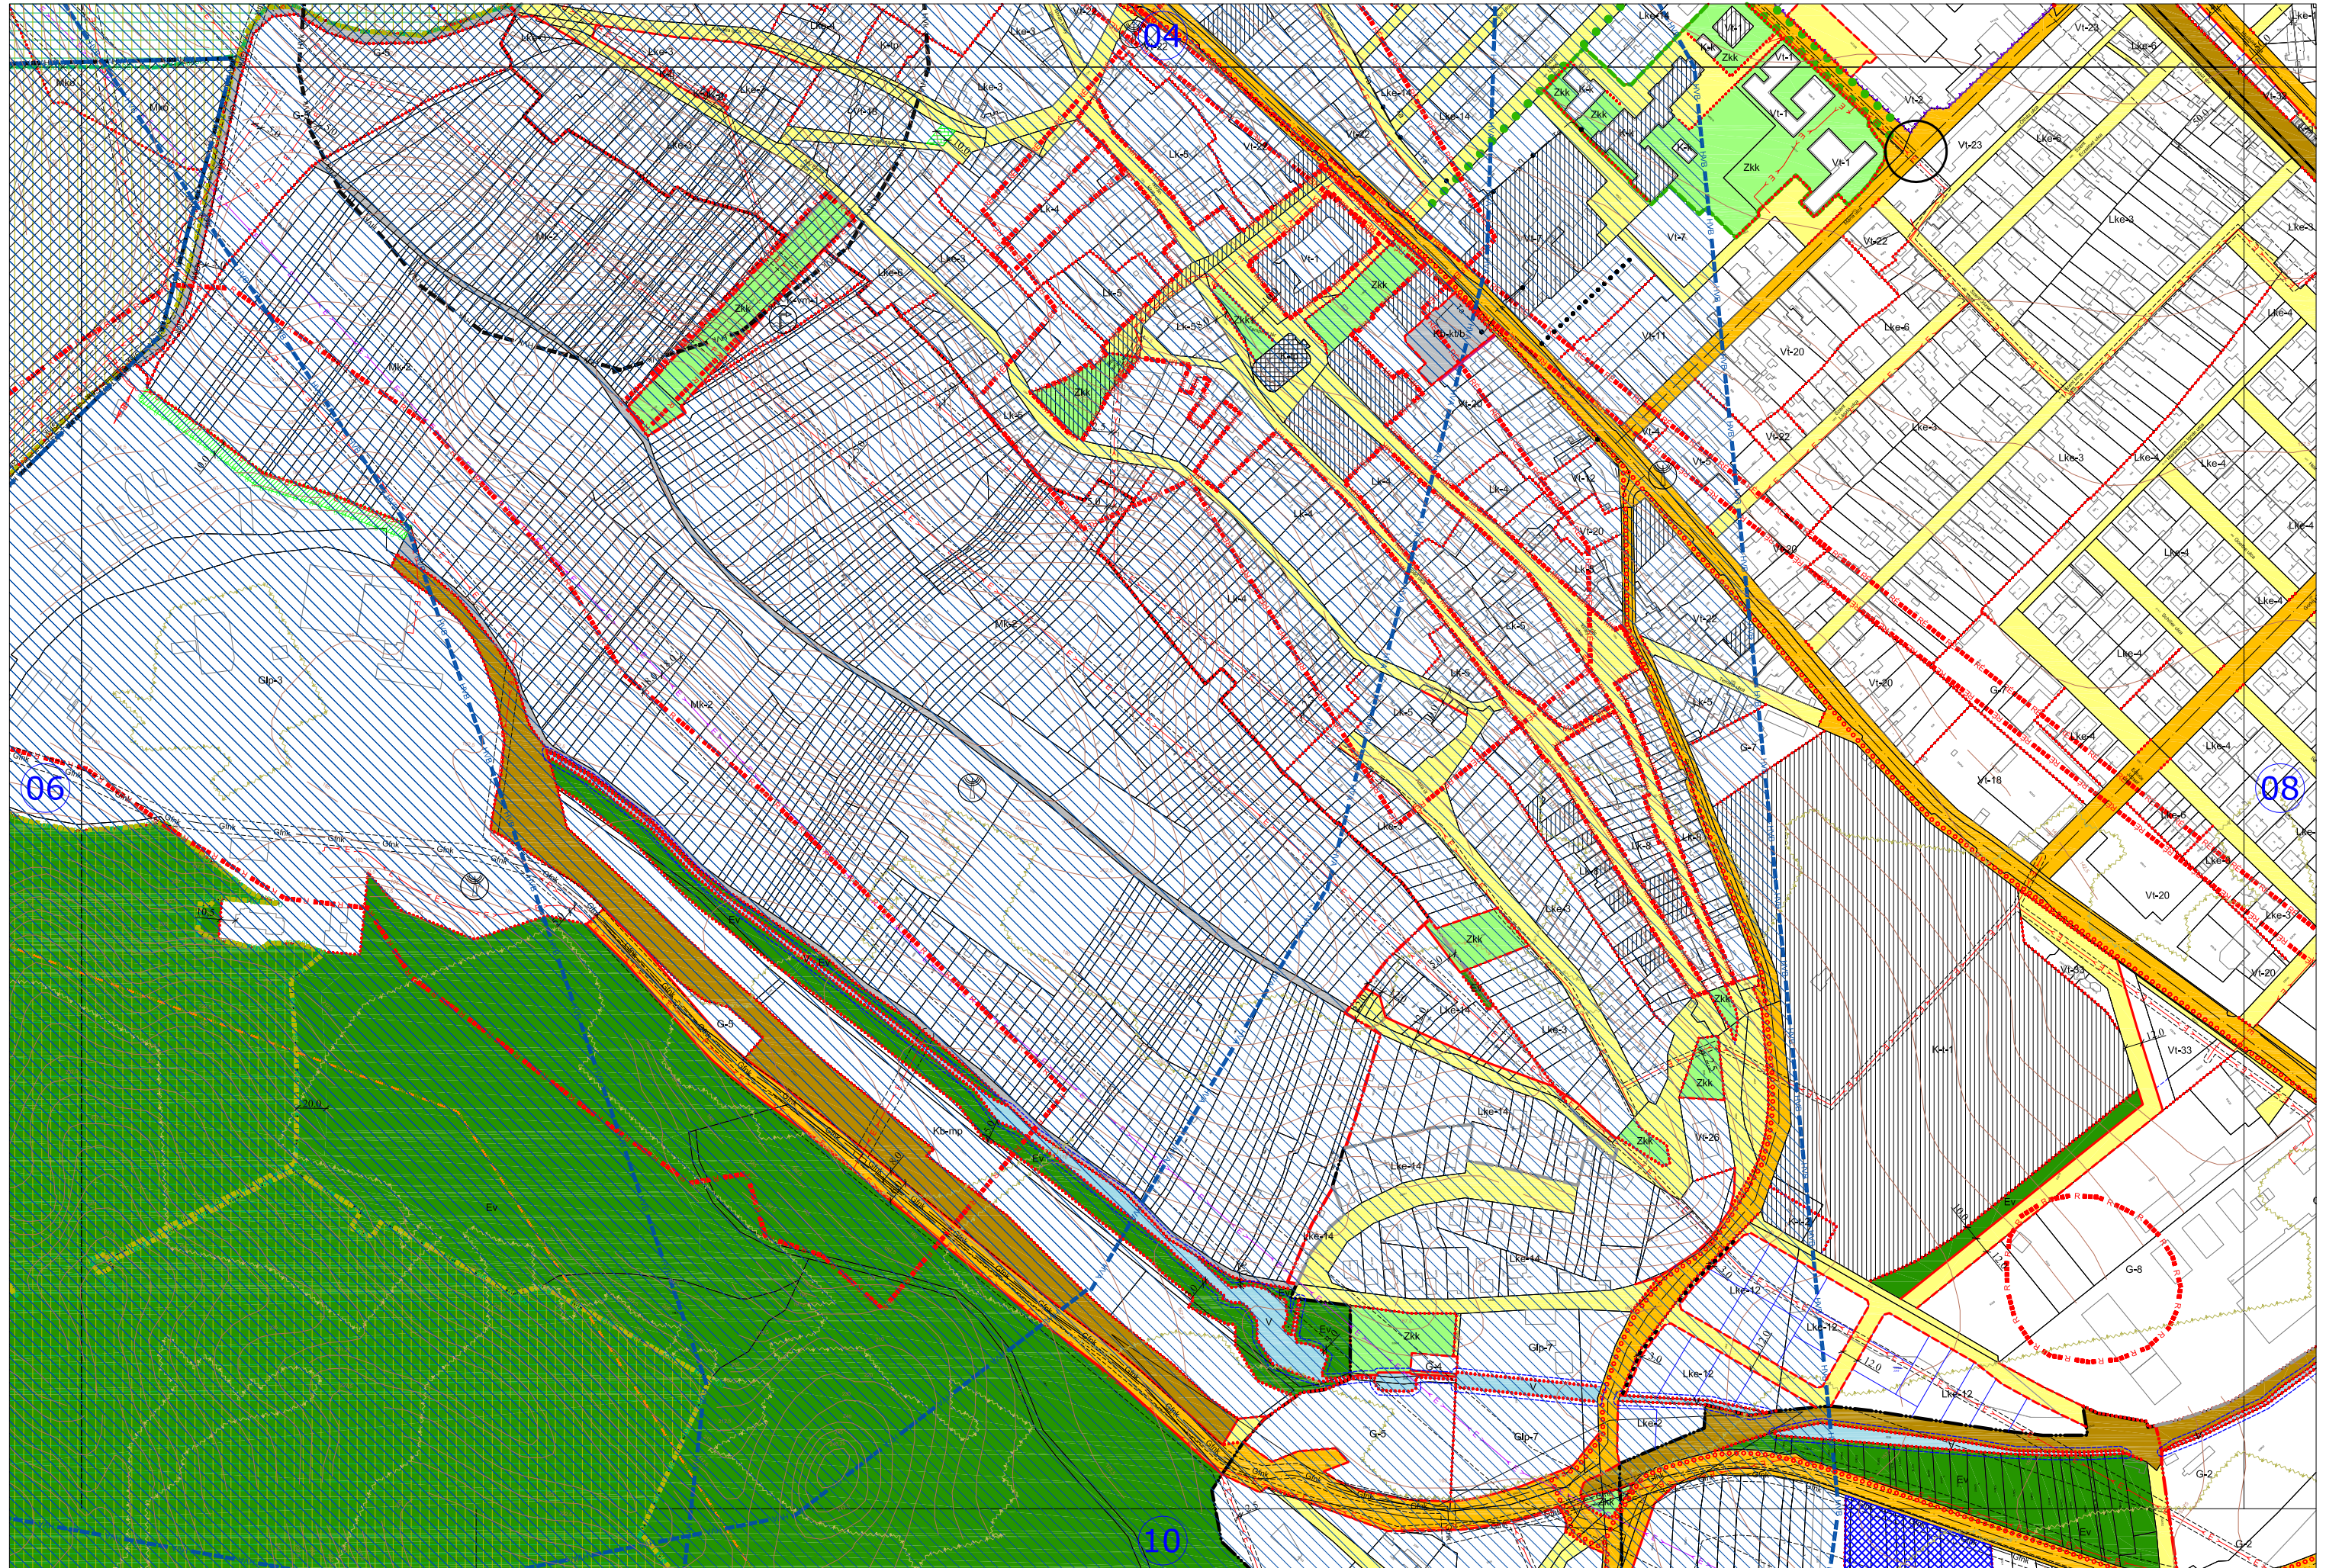










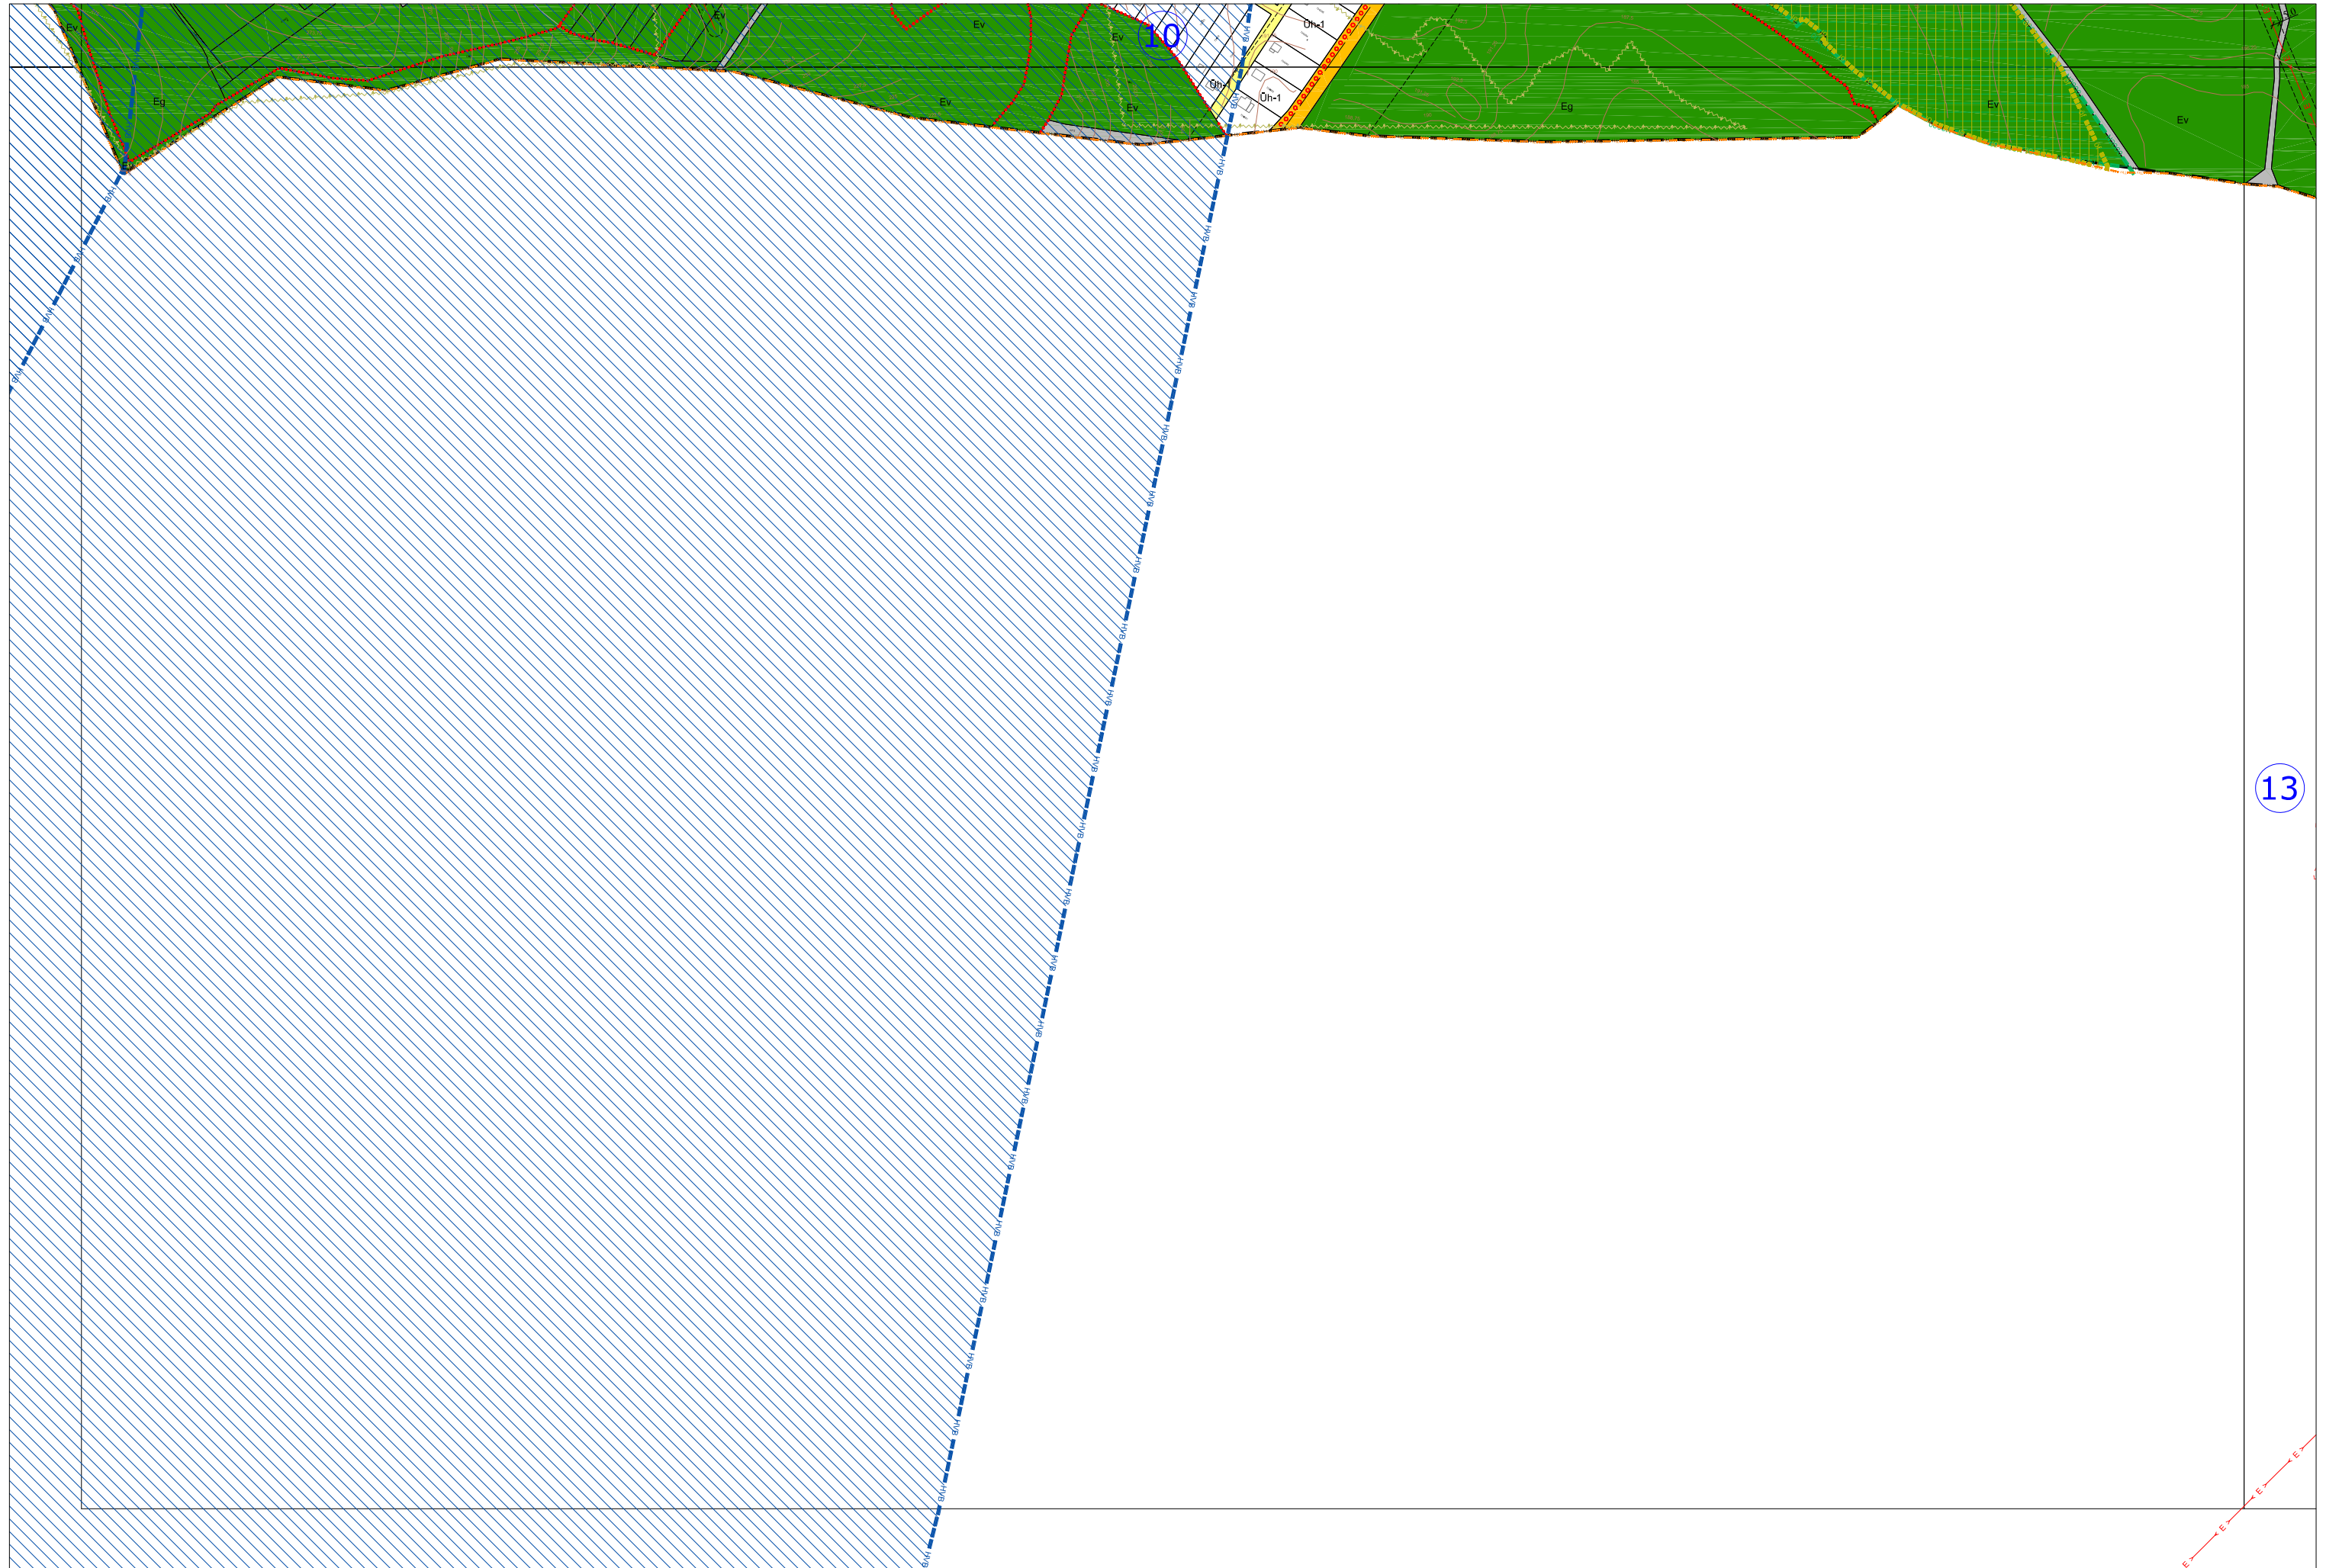

13



Módosítva a REND-ENG-TERV ÉPÍTÉSZ IRODA által.