

TELEPÜLÉSSZERKEZETI TERV RAJZI MELLÉKLETEI

DOROG VÁROS TELEPÜLÉSSZERKEZETI TERVE
JELMAGYARÁZAT

TERÜLETFELHASZNÁLÁSI ELEMEEK

BEÉPÍTÉSRE SZÁNT TERÜLETEK

	Nagyvárosias lakóterület
	Kisvárosias lakóterület
	Kertvárosias lakóterület
	Településközpont terület
	Környezetre jelentős hatást gyakorló ipar terület
	Általános gazdasági terület
	Hétfélig házas terület
	Különleges állat- és növénykert területe
	Különleges bányaterület
	Különleges garázsterület
	Különleges kórházterület
	Különleges közműterület
	Különleges pihenőpark terület
	Különleges sportterület
	Különleges temetőterület
	Különleges templomterület
	Különleges veszélyes hulladékégető területe
	Különleges vízműterület

BEÉPÍTÉSRE NEM SZÁNT TERÜLETEK

	Közüti közlekedési terület
	Nem szerkezeti jelentőségű közlekedési célú közterület
	Kötőpályás közlekedési terület (vasúterület)
	Zöldterület (közterület)
	Védelmi rendeltetésű erdőterület
	Gazdasági rendeltetésű erdőterület
	Közzélzeti rendeltetésű erdőterület
	Kertes mezőgazdasági terület
	Általános mezőgazdasági terület
	Korlátozott használatú általános mezőgazdasági terület
	Vízgazdálkodási terület
	Különleges beépítésre nem szánt megújuló energiaforrások hasznosításának céljára szolgáló terület
	Különleges beépítésre nem szánt burkolt köztér
	Különleges beépítésre nem szánt magán parkolóterület
	Különleges beépítésre nem szánt sportterület

	Igazgatási központ
	Oktatási központ
	Szállás
	Művelődési központ, múzeum
	Egyházi központ
	Egészségügyi központ, idősek otthona
	Kórház központ
	Kereskedelmi központ
	Sportközpont
	Temető
	Kálvária
	Kilátó
	Jelentős közhasználatú parkoló
	Vasútállomás
	Vízmű
	Vízműkút
	Hulladékégetőmű
	Hőerőmű
	Gázfogadó állomás
	Adó-, vevőtorony, átvíztárolás meglévő
	Adó-, vevőtorony, átvíztárolás tervezett


	Közigazgatási határ
	Meglévő belterületi határ
	Meglévő, megszűnő belterületi határ
	Tervezett belterületi határ


	Országos főút, települési főút (tervezett)
	Országos főút, települési főút (meglévő)
	Országos mellékút, települési főút
	Helyi közút / gyűjtőút
	Vasút
	Fontosabb szintbeni csomópont
	Tervezett különbszintű csomópont
	Vasúti csomópont
	Tervezett felüljáró
	Tervezett kerékpárút

	Védőterület, védőhatár, védősáv határa
	Vízfolyások parti sávja
	Műemlék telke
	Műemléki környezet határa
	Nyilvántartott régészeti lelőhely határa
	Régészeti érdekű terület határa
	Helyi védett egyedi érték telke
	Kiemelt jelentőségű természetmegőrzési terület (NATURA 2000)
	Nemzeti Ökológiai Hálózat területe - Ökológiai folyosó övezete
	Tájképvédelmi terület övezetének határa
	Hidrogeológiai védőidomok - Vízbázis külső védőövezete
	Hidrogeológiai védőidomok - Vízbázis hidrogeológia A védőövezete
	Hidrogeológiai védőidomok - Vízbázis hidrogeológia A védőidom
	Hidrogeológiai védőidomok - Vízbázis hidrogeológia B védőövezete
	Hidrogeológiai védőidomok - Vízbázis hidrogeológia B védőidom
	Bányatelek határa
	Alábányászott terület határa
	Veszélyességi övezet külső
	Veszélyességi övezet középső
	Veszélyességi övezet belső
	Nagyfeszültségű elektromos vezetékek nyomvonala
	Középfeszültségű elektromos vezetékek nyomvonala
	Kiváltásra tervezett középfeszültségű elektromos vezetékek nyomvonala
	Nagynyomású földgázszállító vezetékek
	Nagy-középnomású földgáz gerincelosztó vezetékek nyomvonala
	Távvezeték
	Szintvonal

DOROG VÁROS TELEPÜLÉSSZERKEZETI TERVE


M=1:10000

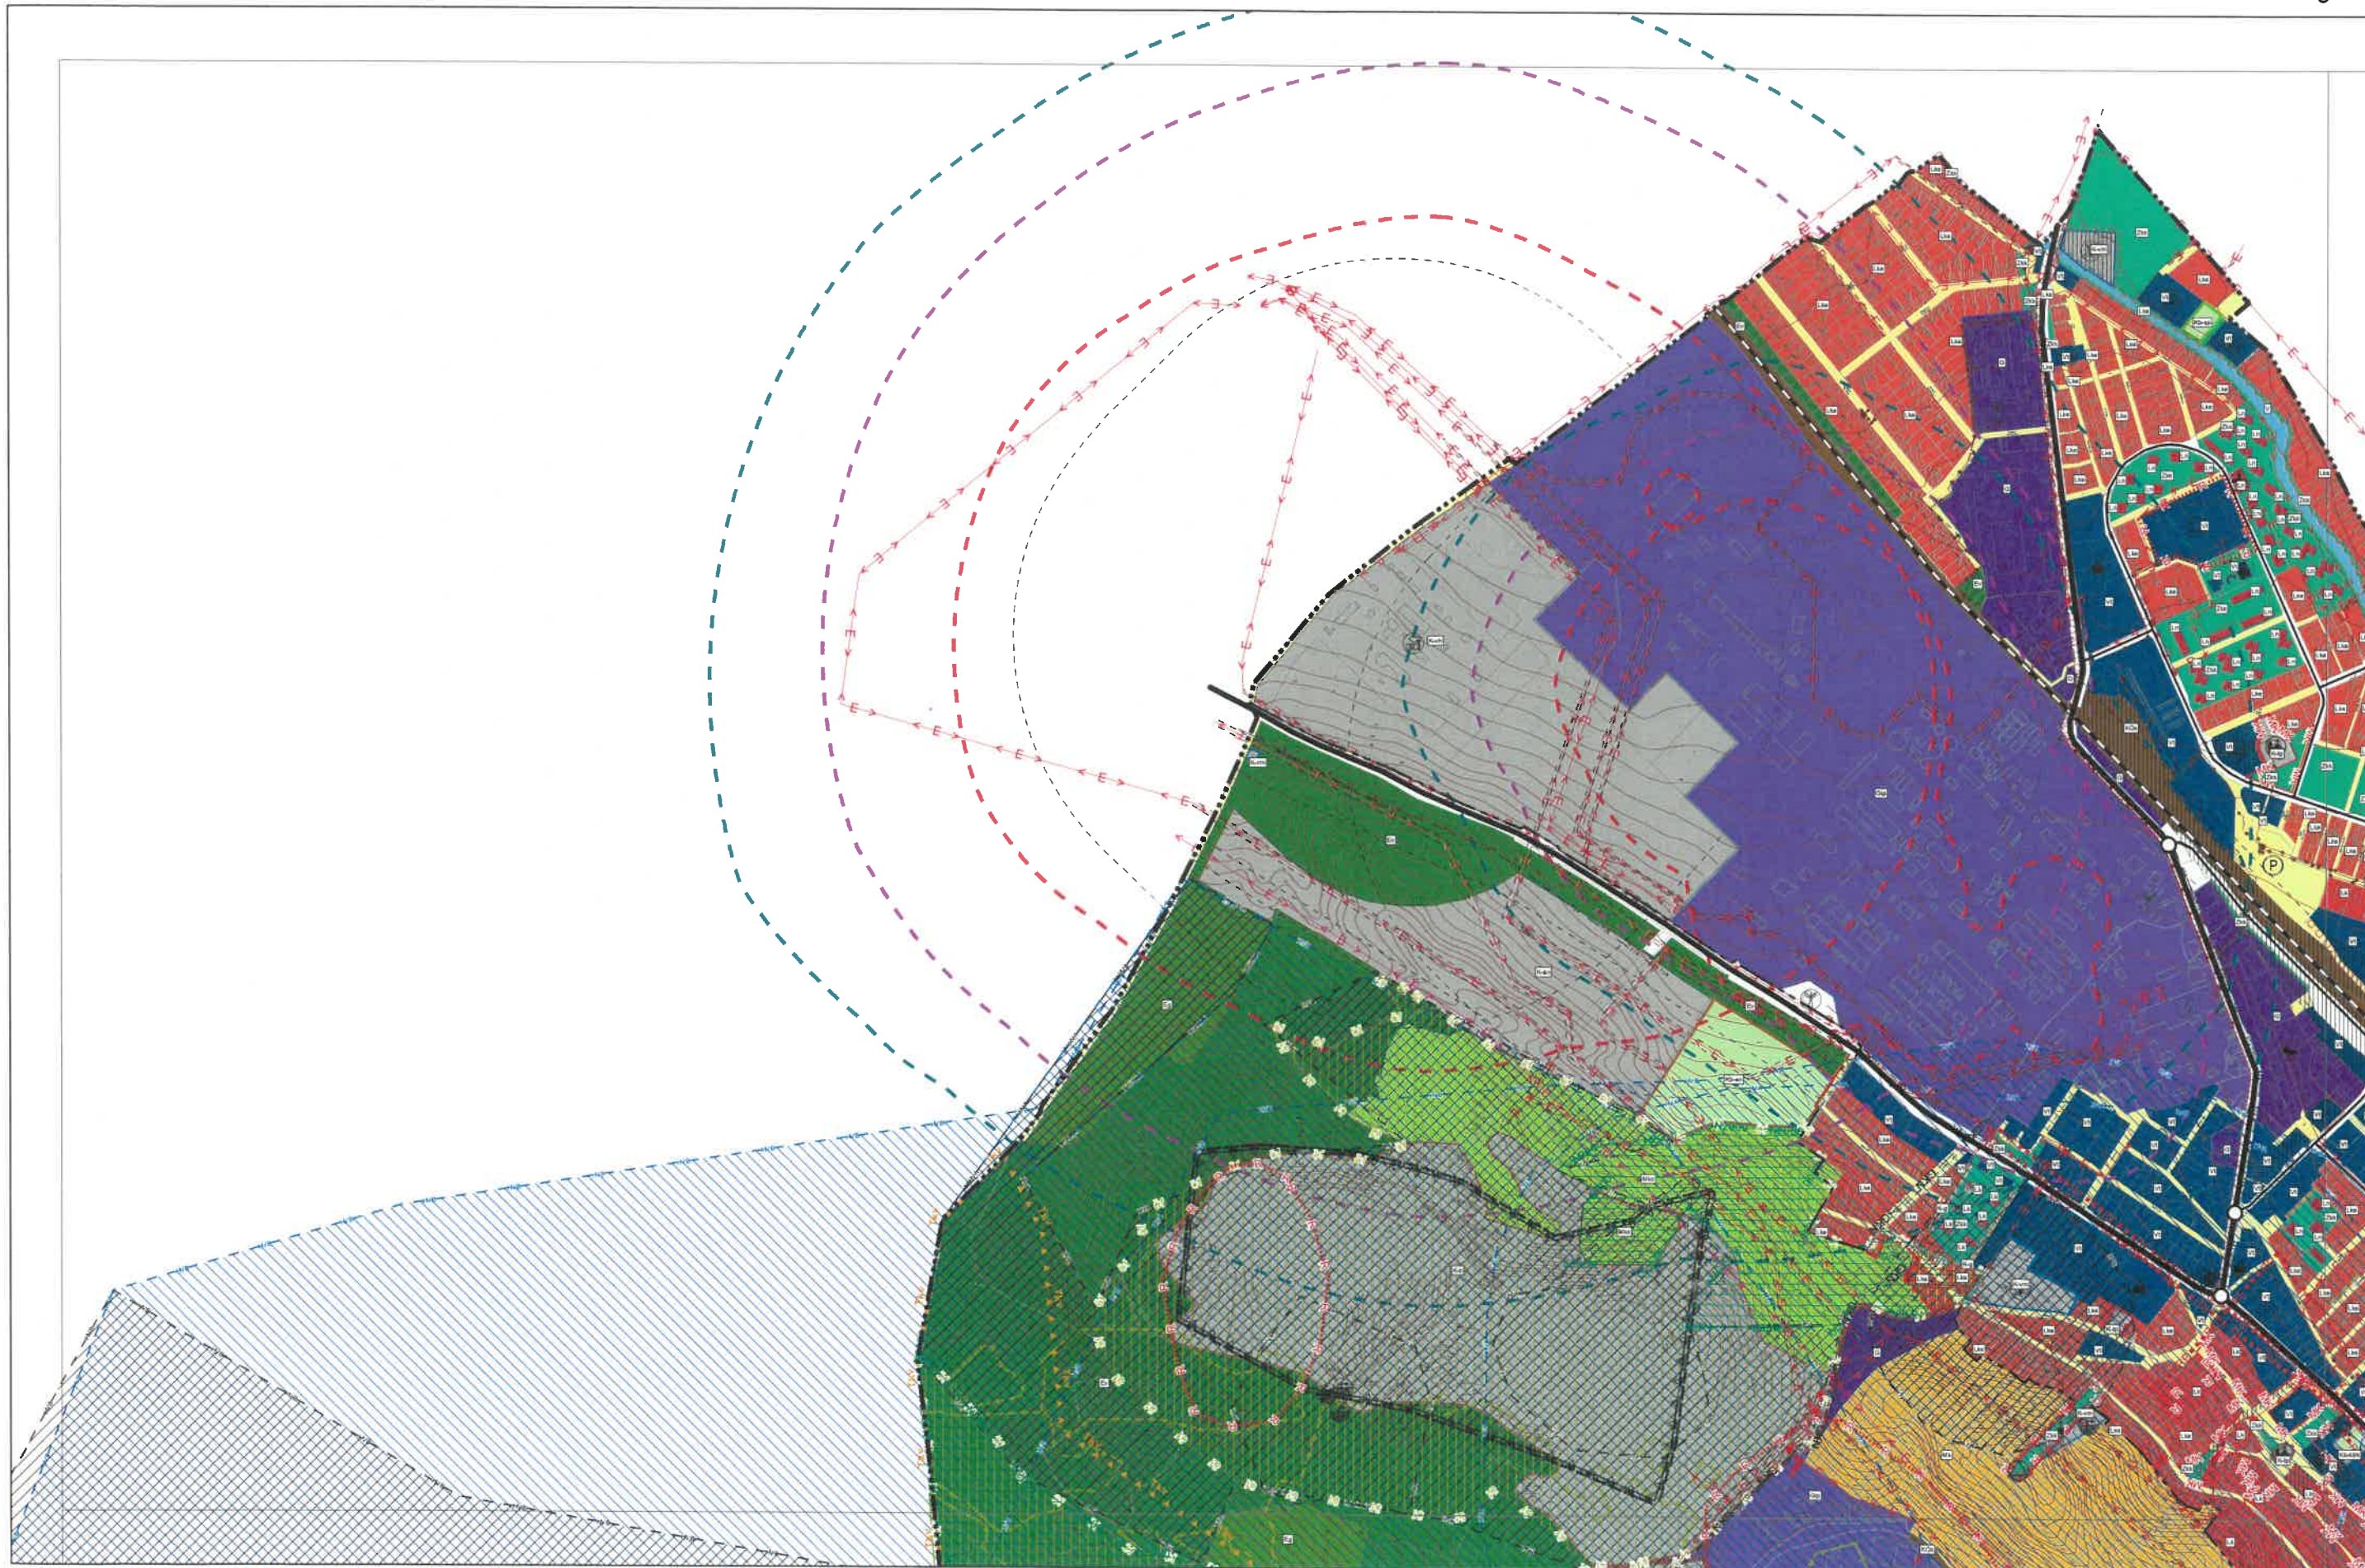

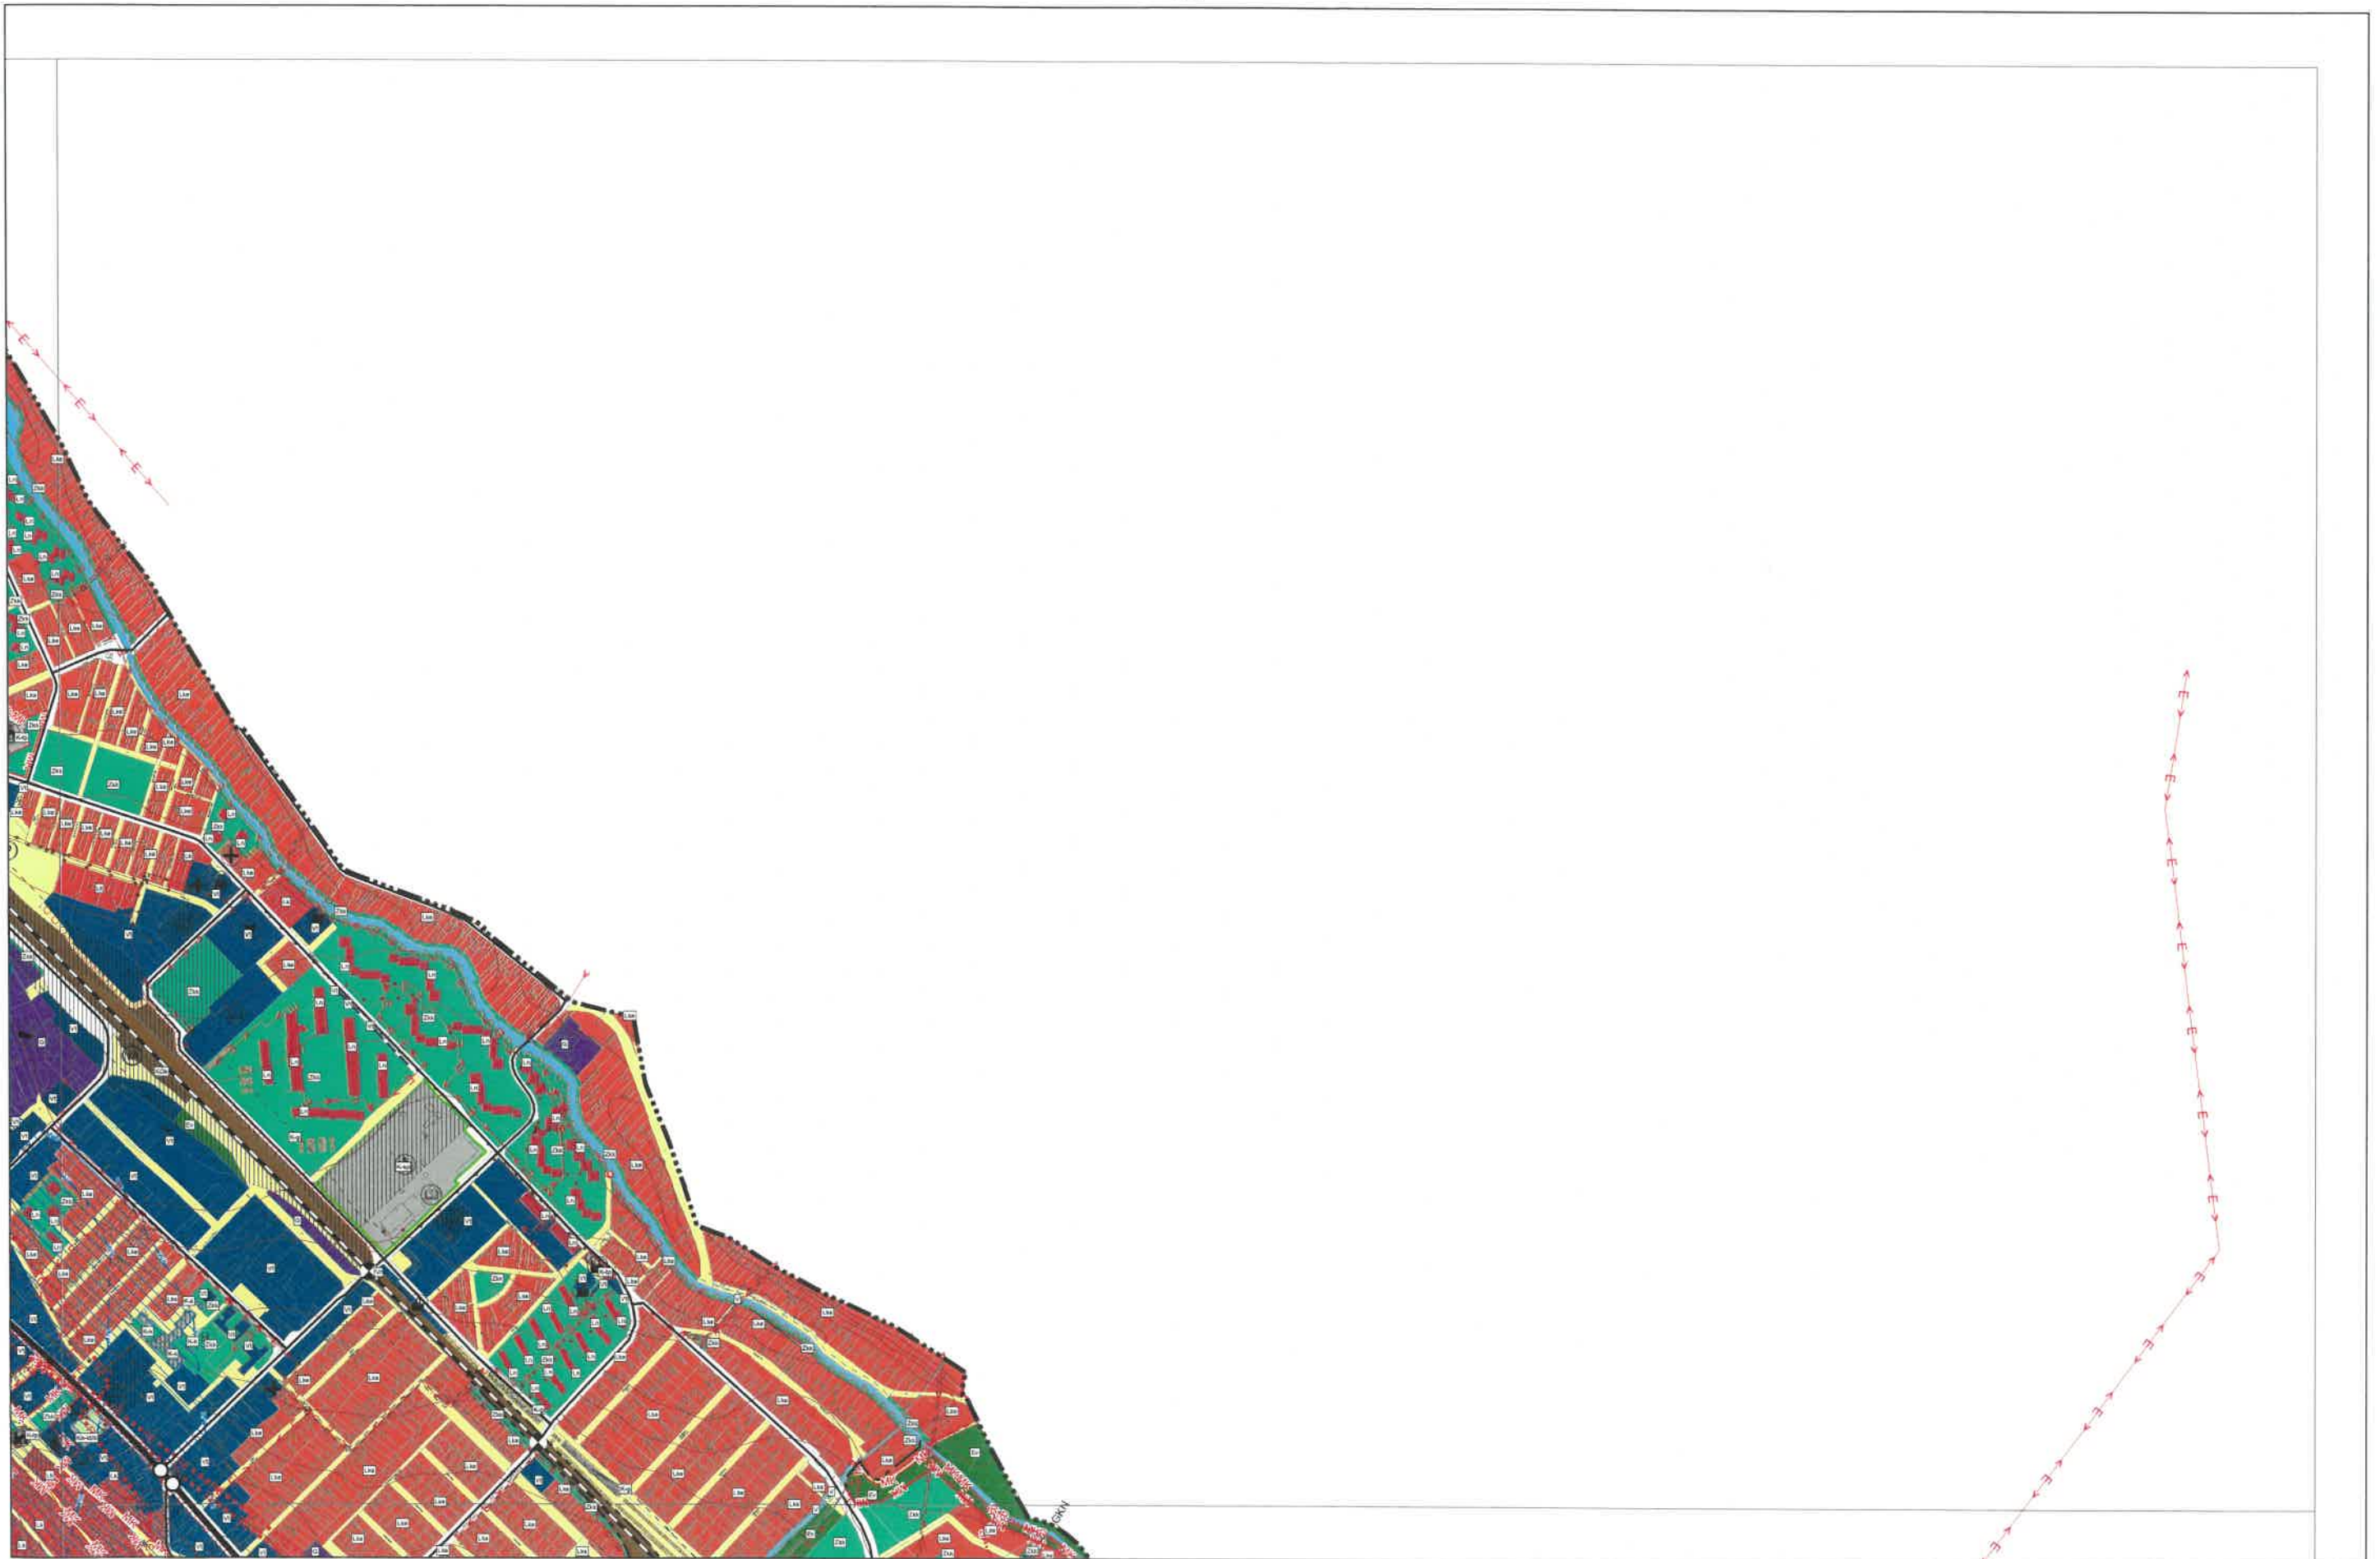

DOROG VÁROS TELEPÜLÉSSZERKEZETI TERVE

M=1:10000

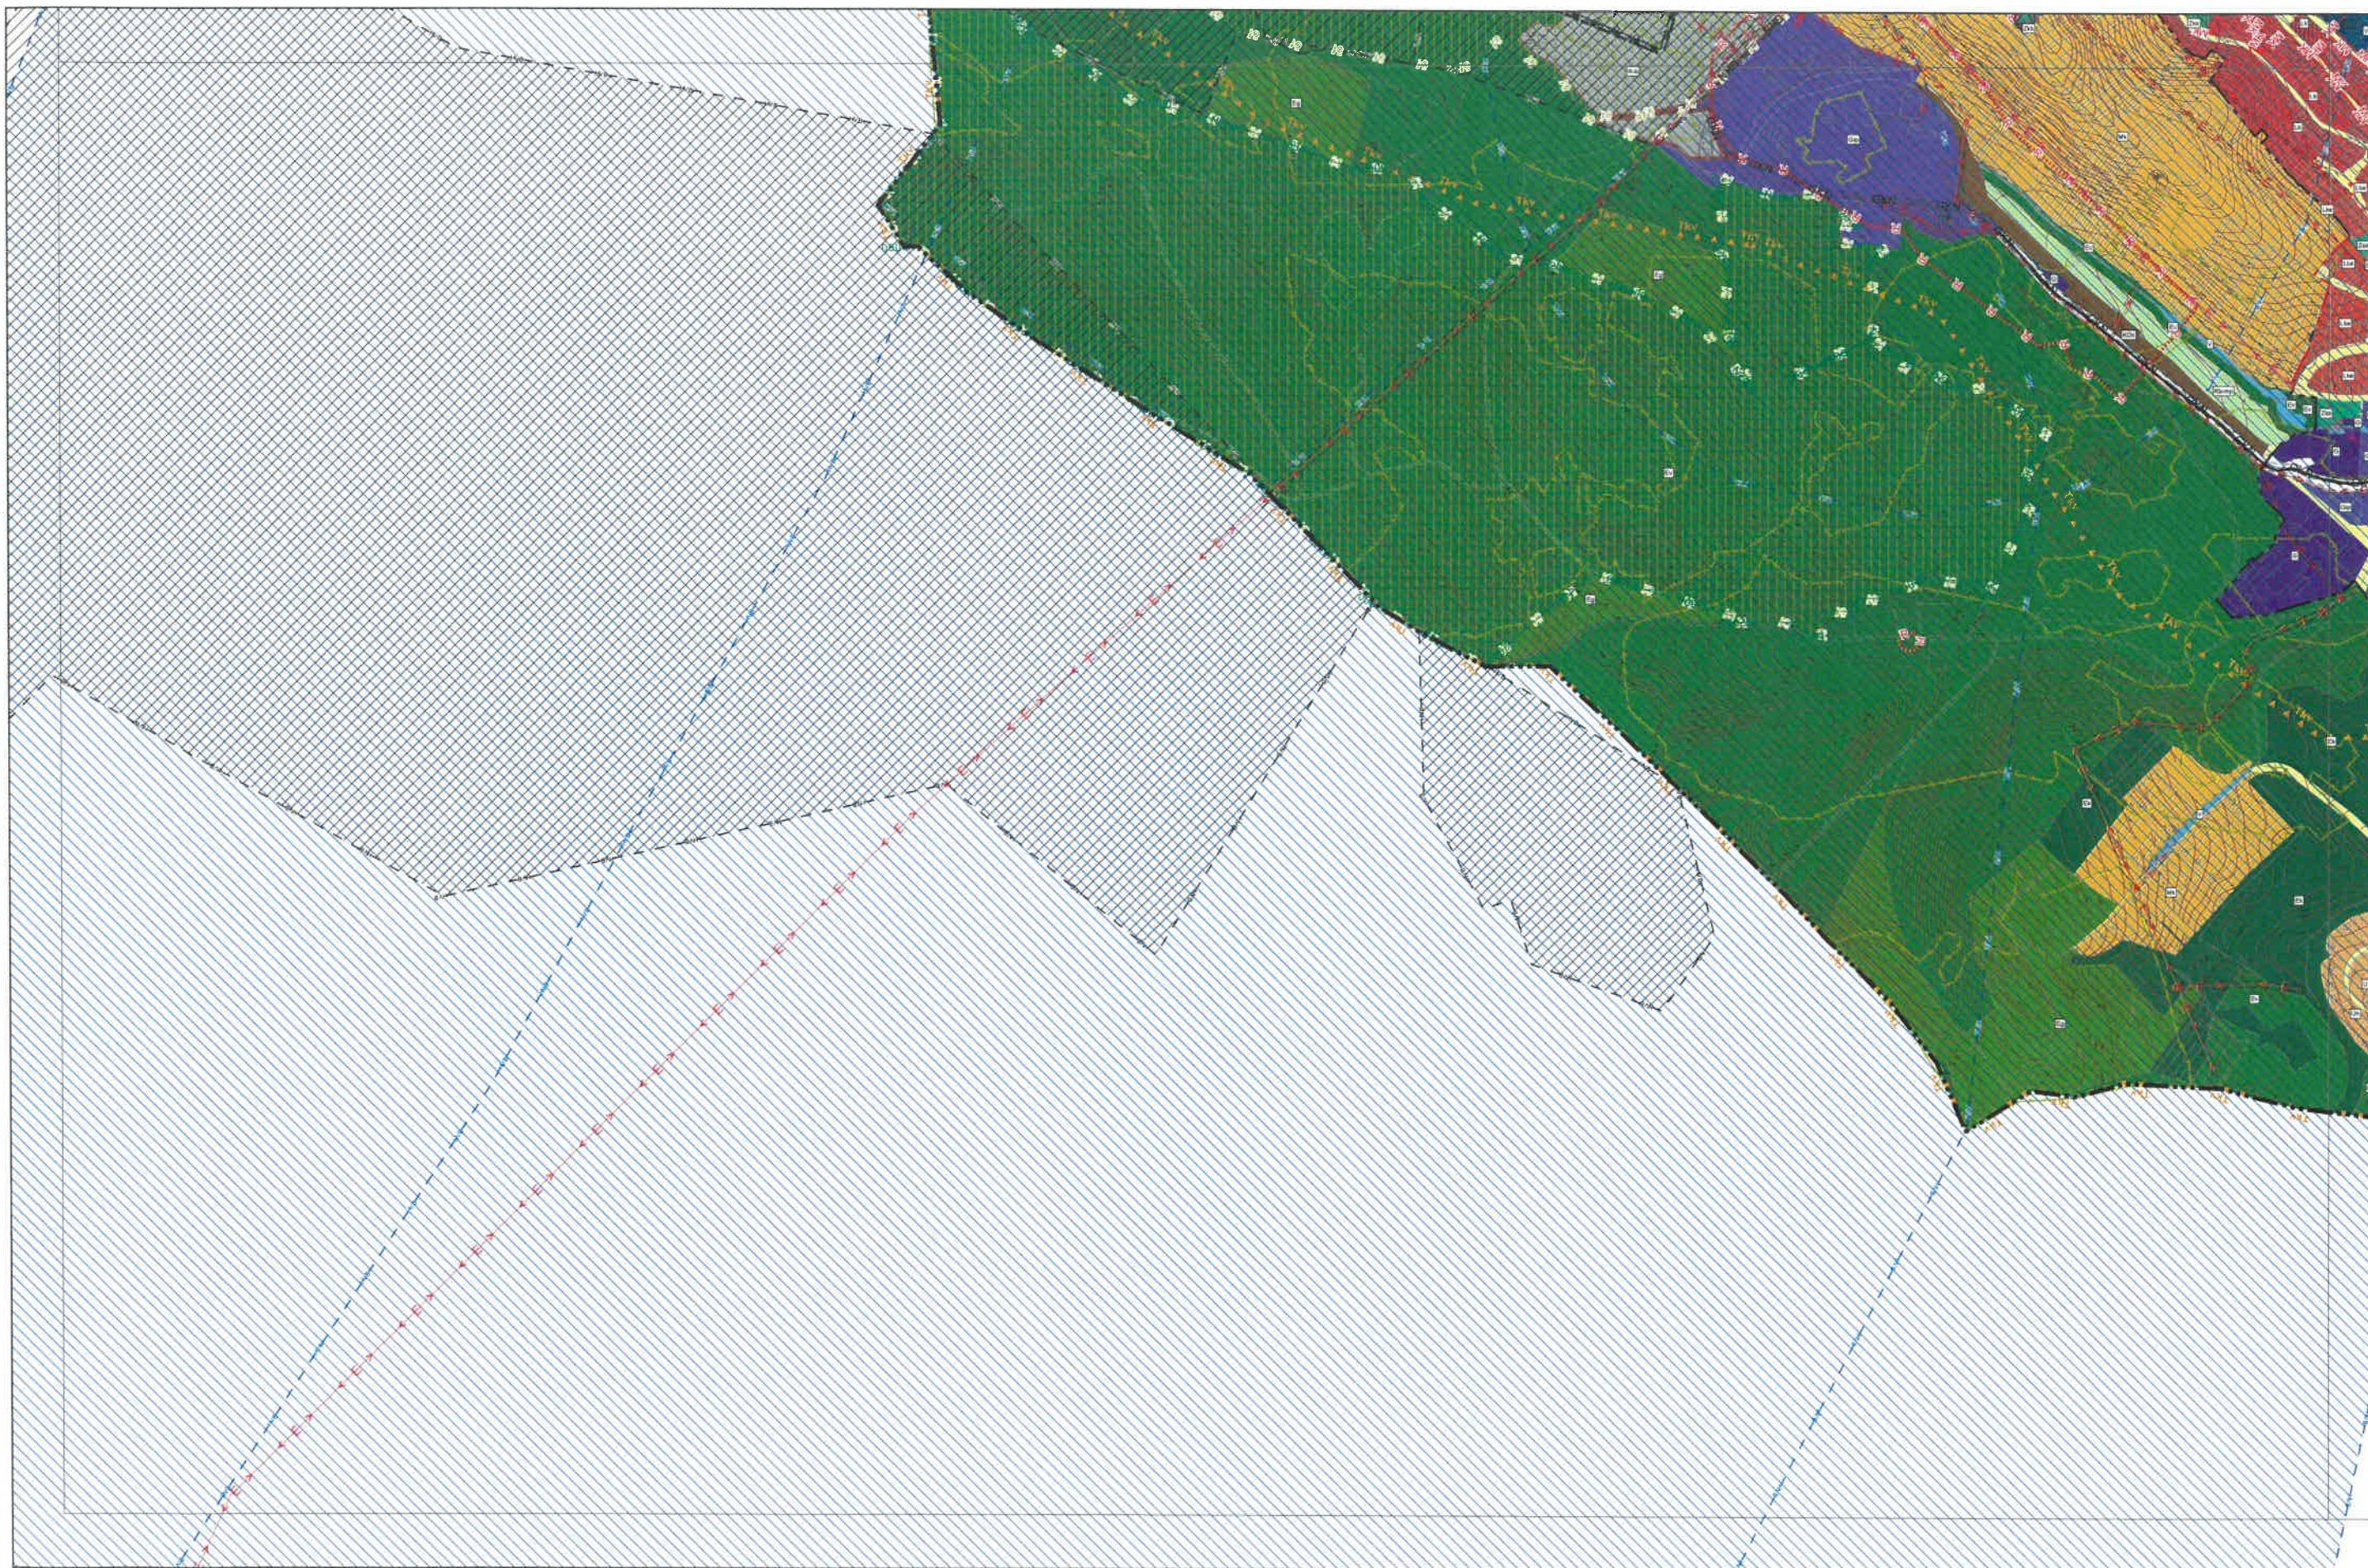

DOROG VÁROS TELEPÜLÉSSZERKEZETI TERVE

M=1:10000



3. melléklet a 68/2022. (VII. 15.) Kt. határozathoz
VÁLTOZÁSOK

3.1. melléklet: VÁLTOZÁSOK BEMUTATÁSA M=1:18.000



Városrendezés:
Molnár Csilla
okl. építésmérnök
TT 01-6114

Környezetrendezés:
Mátrai Levente
okl. tájépítésmérnök
TK 01-5324

Közlekedés:
Kliment Mihály
okl. építőmérnök
Tko 11-0238

Vízi közmű:
Földesné Thurn Judit
okl. vg. üzemmérnök
TV 01-2497

Energia közmű és Hírközlés:
Csuvár Gábor
okl. építőmérnök
TE, TH 03-0218