

# Térképmásolat - Teljes


Szelvényszám: 75-331-2

Iktatószám: 1/3/2023

Vetület: EOV

DOROG, külterület 292/44

Méretarány: 1:4000

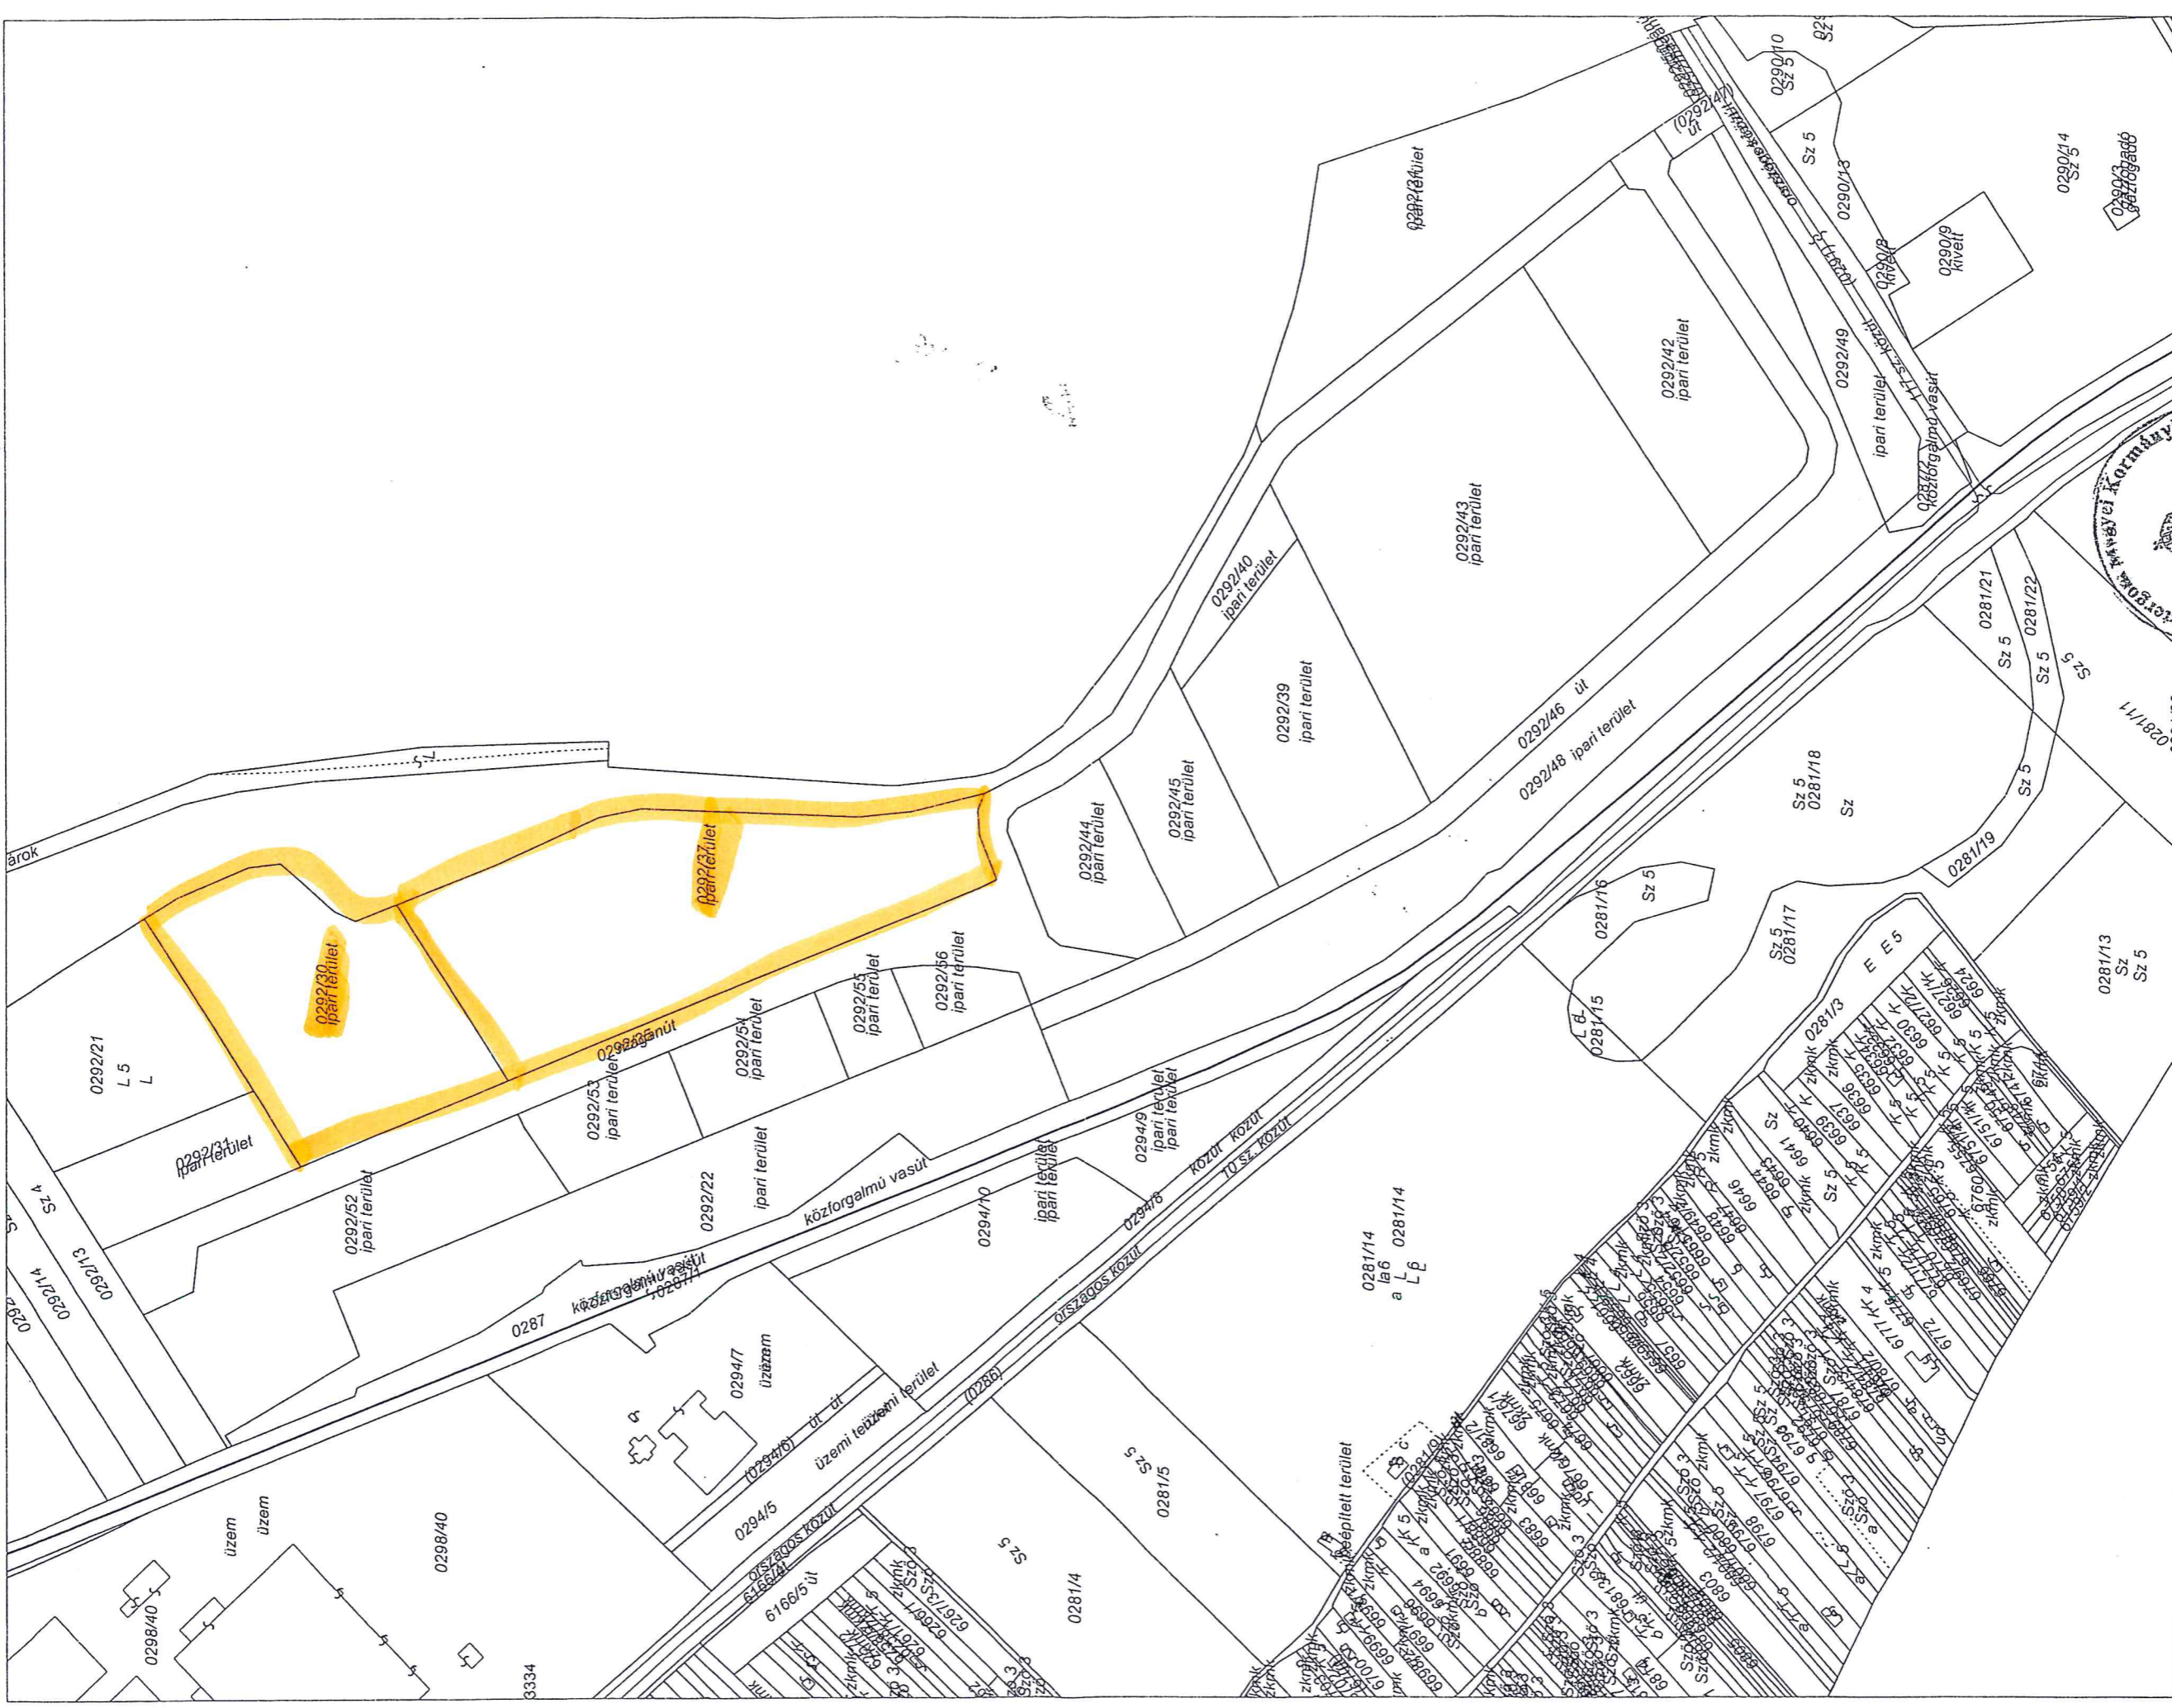

A térképmásolat a kiadást megelőző napig megegyezik az ingatlan-nyilvántartási térképi adatbázis tartalmával.

A térképmásolat méretek levételére nem használható!

Esztergom, 2023. január 16.



Juhász András