


ÁTNEZETI HELYSZÍNRAJZ

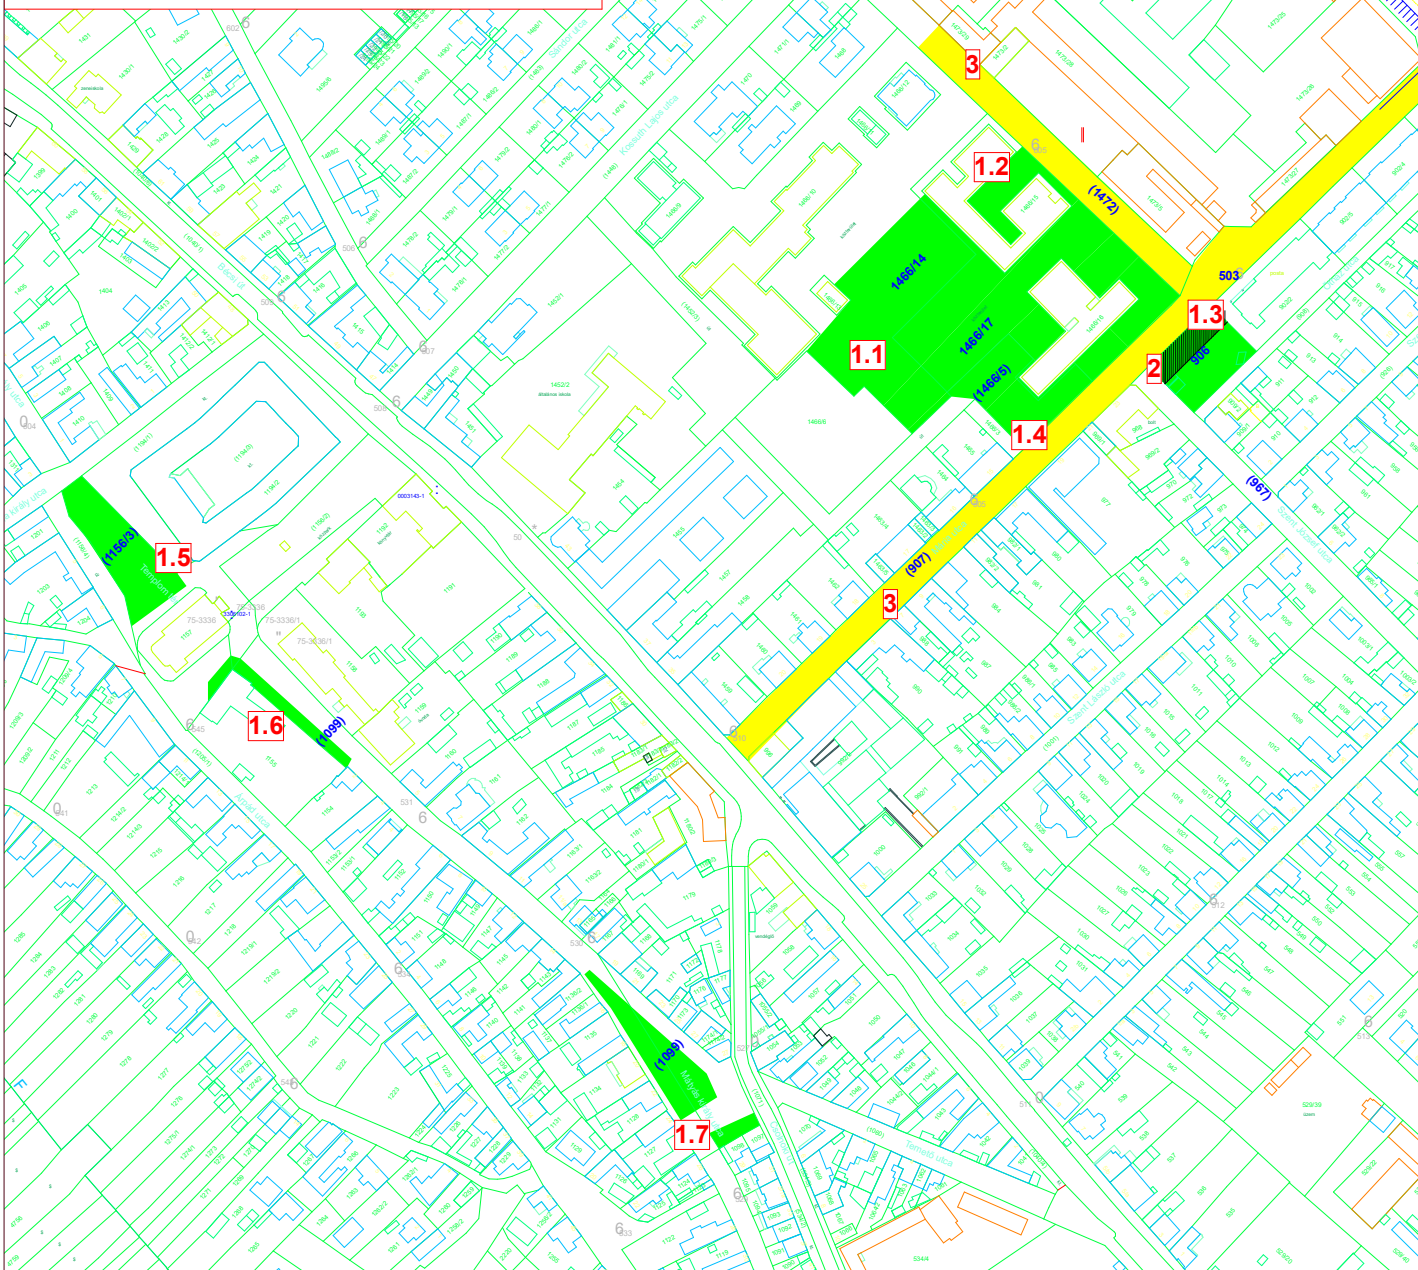

JELMAGYARÁZAT:

TERVEZETT TEVÉKENYSÉGEK:

1.3.1.1.2. a) Városi zöld infrastruktúra hálózat rekonstrukciója/kialakítása közterületeken:
1.1 Kórház kert (A rendelőintézet és a kórház között)
Érintett területek hrsz.-a: 1466/14, 1466/17

1.2 Rendelőkert
Érintett terület hrsz.-a: 1466/17

1.3 Piac tér
Érintett terület hrsz.-a: 906

1.4 Mária utca
Érintett terület hrsz.-a: 1466/5, 1466/17

1.5 Templom tér
Érintett terület hrsz.-a: 1156/3

1.6 Plébánia
Érintett terület hrsz.-a: 1099

1.7 Mátyás király utcai zöldfelület
Érintett terület hrsz.-a: 1099

1.8 Temető parkoló
Érintett területek hrsz.-a: 2336, 2337, 2328

1.9 Új lakóterületi zóldsáv
Érintett terület hrsz.-a: 2332

Az egyes projektelemegek műszaki terveit a Módosított tervdokumentáció, Környezetrendezés tervefejeze tartalmazza.

2.3.1.1.2. c) Az akcióterületen önkormányzati tulajdonban lévő szolgáltató tér, építmény kialakítása, I. Gazdaságélénkítő tevékenységként:
Piac kialakítása

Érintett terület hrsz.-a: 906
A projektelemegek műszaki terveit a Módosított tervdokumentáció tartalmazza.

3.3.1.2.2. Választható, önállóan nem támogatható tevékenység

Mária utca burkolat felújítása

Érintett területek hrsz.-a: 907, 1472

A projektelemegek műszaki terveit a Mária utca tervdok-énerből megnevezésű pdf fájl tartalmazza

