

KOMÁROM-ESZTERGOM VÁRMEGYEI KORMÁNYHIVATAL
Esztergom Rudnay Sándor tér 2.

E-hiteles térképmásolat - Teljes másolat


2024.02.28 09:22:45

Helyrajzi szám: DOROG belterület 1376/13

Megrendelés szám: 7/244/2024

Méretarány: 1 : 2000

Térrajzsám: 76309210002024

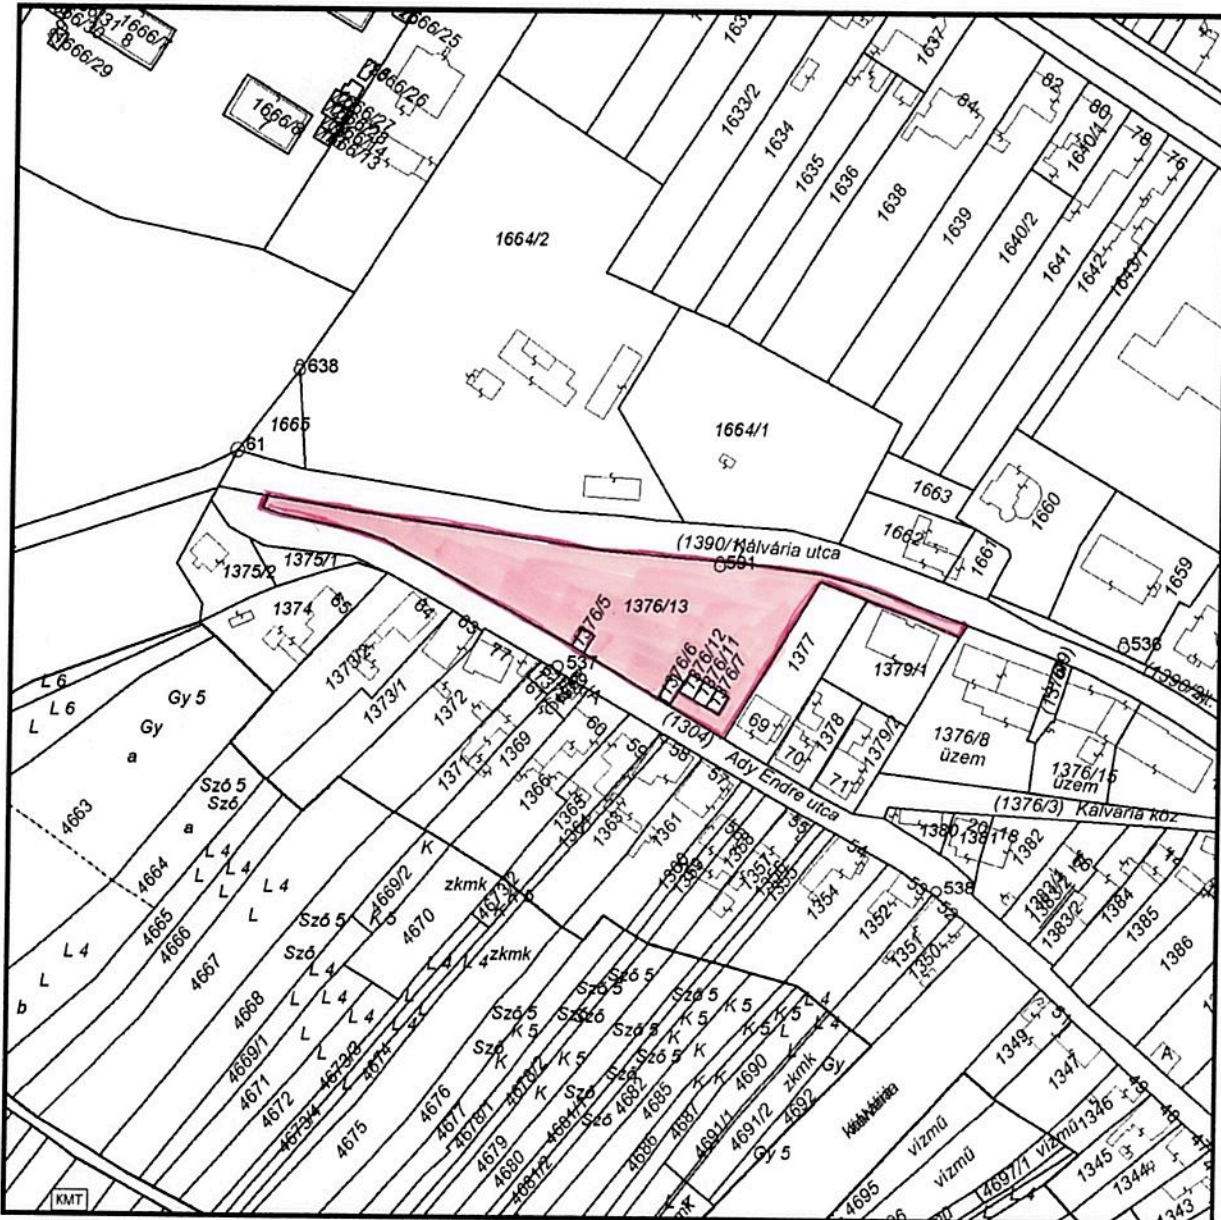

A térképmásolat a kiadást megelőző napig megegyezik az ingatlan-nyilvántartási térképi adatbázis tartalmával. A térképmásolat méretek levételére nem használható!