KÖTELEZŐ SZABÁLYOZÁSI ELEMEK

- Közigazgatási határ
- Meglévő-megmaradó belterületi határ
- Meglévő-megszűnő belterületi határ
- Tervezett belterület határ
- Szabályozási vonal
- Szabályozási vonal meglévő határon (telekhatár, alrészlethatár)
- Építési övezet és övezet határ
- Vt-10 — Építési övezet és övezet jele
- Építési vonal
- Közhasználat elől el nem zárható zöldfelület
- Tervezett kerékpárút
- Tervezett gyalogút

SAJÁTOS JOGINTÉZMÉNYEK

- Beültetési kötelezettséggel érintett terület

FELÜLETKÉNT MEGJELENŐ SZABÁLYOZÁSI ELEMEK

- Közúti közlekedési terület
- Nem szerkezeti jelentőségű közlekedési célú közterület
- Kötöttpályás közlekedési terület - vasútterület
- Zöldterület - közkert
- Erdőterület
- Vízgazdálkodási terület
- Különleges beépítésre nem szánt burkolt köztér

MÁS JOGSZABÁLY ÁLTAL ÁLTAL ELRENDELT ELEMEK


- Védőterület, védőhatár, védősáv határ
- Vízfolyások parti sávja
- Műemlék telke
- Műemléki környezet határa
- Nyilvántartott régészeti lelőhely határa
- Régészeti érdekű terület határa
- Kiemelt jelentőségű természetmegőrzési terület (NATURA 2000)
- Országos Ökológiai Hálózat - Ökológiai folyosó övezet
- Tájképvédelmi terület övezetének határa
- Hidrogeológiai védőidomok - Vízbázis külső védőövezete
- Hidrogeológiai védőidomok - Vízbázis hidrogeológia A védőövezete
- Hidrogeológiai védőidomok - Vízbázis hidrogeológia A védőidom
- Hidrogeológiai védőidomok - Vízbázis hidrogeológia B védőövezete
- Hidrogeológiai védőidomok - Vízbázis hidrogeológia B védőidom
- Bányatelek határa
- Alábányászott terület határa
- Veszélyességi övezet külső
- Veszélyességi övezet középső
- Veszélyességi övezet belső
- Belátás védelem
- Helyi jelentőségű természeti érték (fasor)
- Helyi jelentőségű park
- Helyi védett egyedi művi érték telke

JAVASOLT SZABÁLYOZÁSI ELEMEK

- Javasolt telekhatár
- Lehetséges csomópont helye
- Zajvédelem
- Épületmagasság korlátozás javasolt területe

TÁJÉKOZTATÓ ELEMEK


- 140 — Szintvonal
- Úttengely
- Vasúttengely
- Vasúti csomópont
- P+R P290 — Parkoló kapacitásadattal
- Magánút telke
- Külterületi út
- Potenciális talajszennyeződés területe
- Vízmű
- Vízműkút
- E — Nagyfeszültségű elektomos vezeték nyomvonala
- E — Középfeszültségű elektomos vezeték nyomvonala
- E — Kiváltásra tervezett középfeszültségű elektomos szabadvezeték vezeték nyor
- GN — Nagynyomású földgázszállító vezeték nyomvonala
- Gfnk — Nagy-középnyomású földgáz gerincelosztó vezeték nyomvonala
- Gázfogadó állomás
- Adótorony meglévő
- Ta — Távfűtő vezeték nyomvonala
- Tta — Távközlési gerinckábel nyomvonala
- X — Lebontott épület

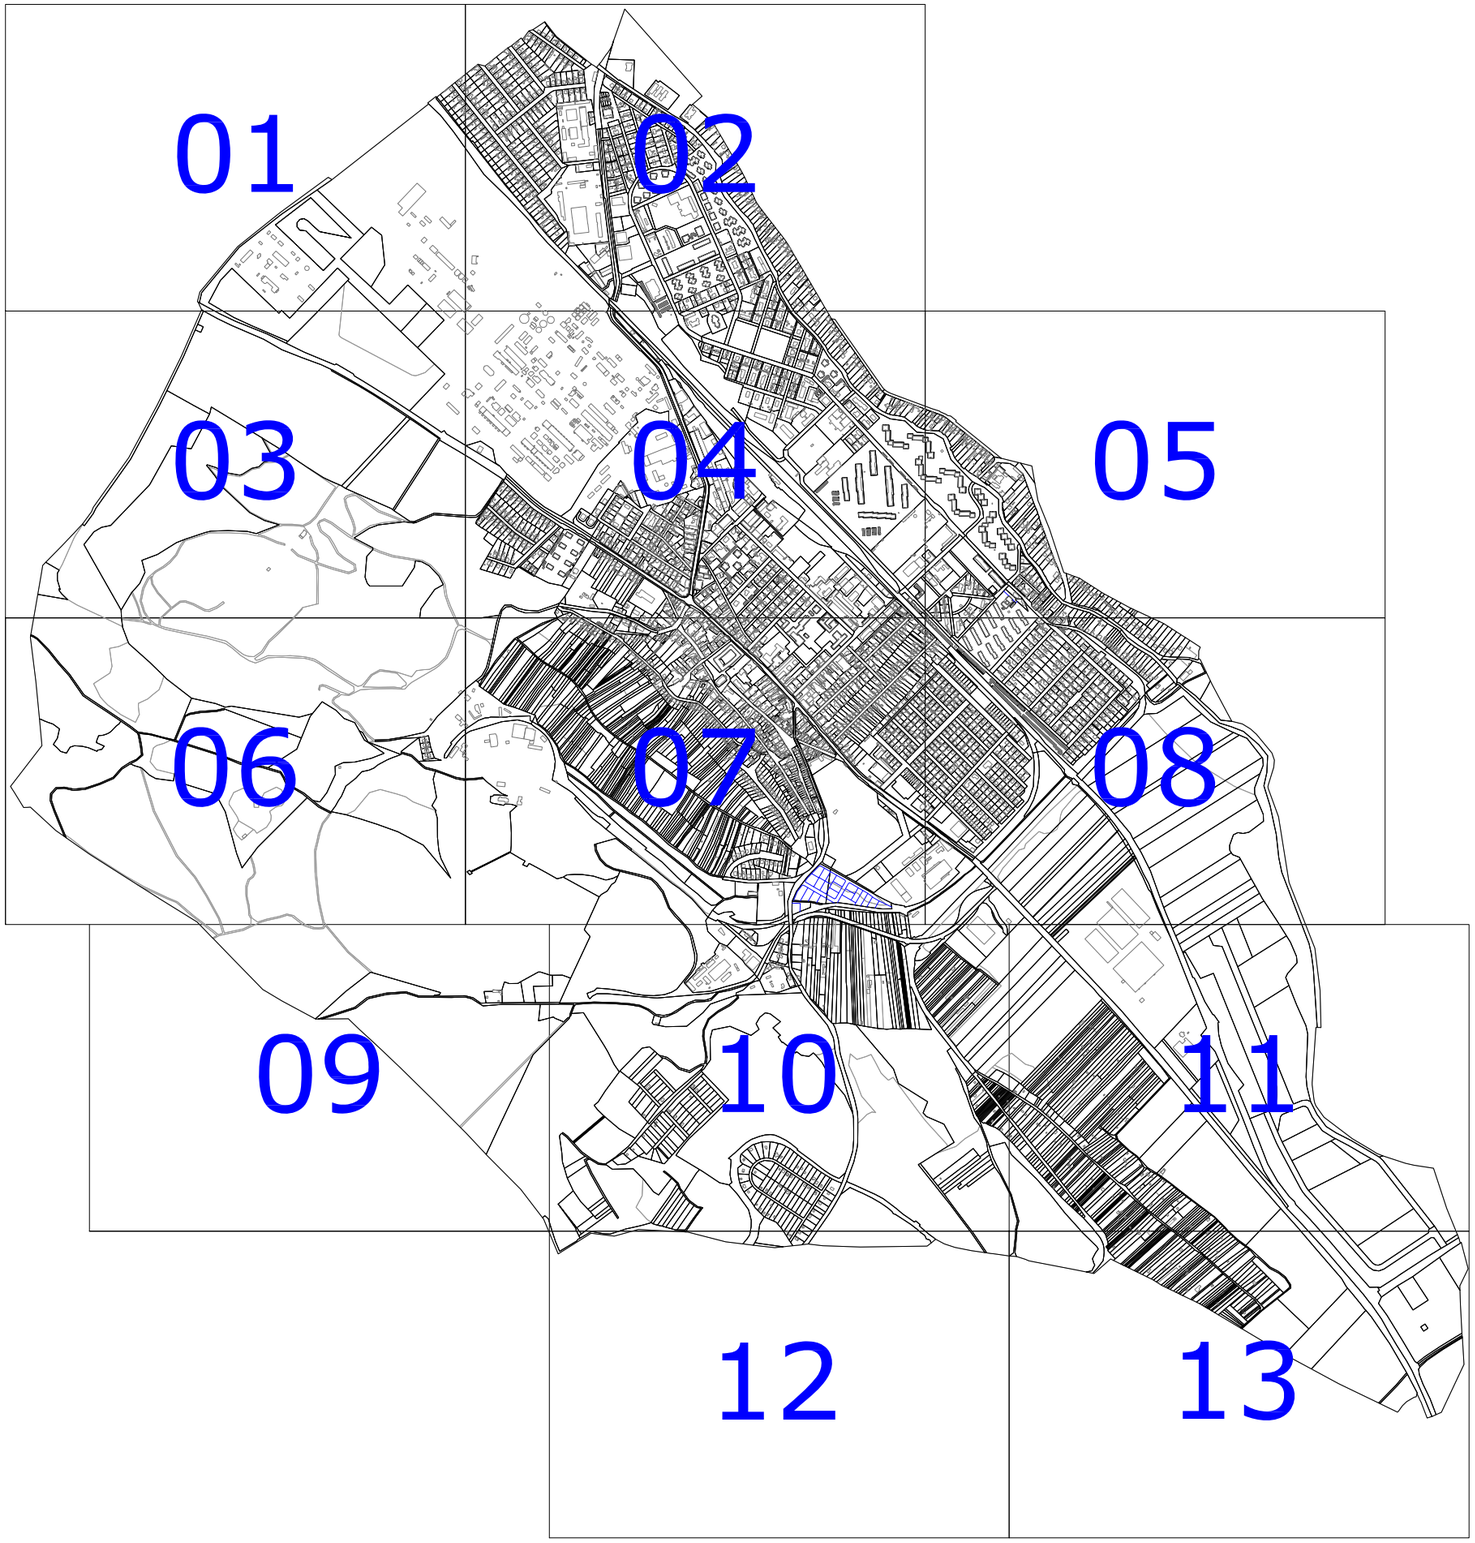


SZAKMAI VEZETŐ:	VÁROSRENDEZÉS:	KÖRNYEZETRENDEZÉS:	KÖZLEKEDÉS:	VÍZIKÖZMŰ:	ENERGIAKÖZMŰ, HÍRKÖZLÉS:	KÉSZÍTETTE:
PAKSI SZILVIA okl.építészmérnök TT/1 01-2592	MOLNÁR CSILLA okl.építészmérnök TT 01-6114	MÁTRAI LEVENTE okl.tájépítészmérnök TK 01-5324	KLIMENT MIHÁLY okl.építőmérnök Tkö 11-0238	F-NÉ THURN JUDIT okl.üzemmérnök TV 01-2497	CSUVÁR GÁBOR okl. építőmérnök TE, TH 03-0218	Városépítési Kft.

Készült az állami alapadatok felhasználásával. Adatszolgáltatás sorszáma: 1992
Hatályos: 2022.08.15.-től

8/2022. (VII. 15.) önkormányzati rendelettel módosítva SZ

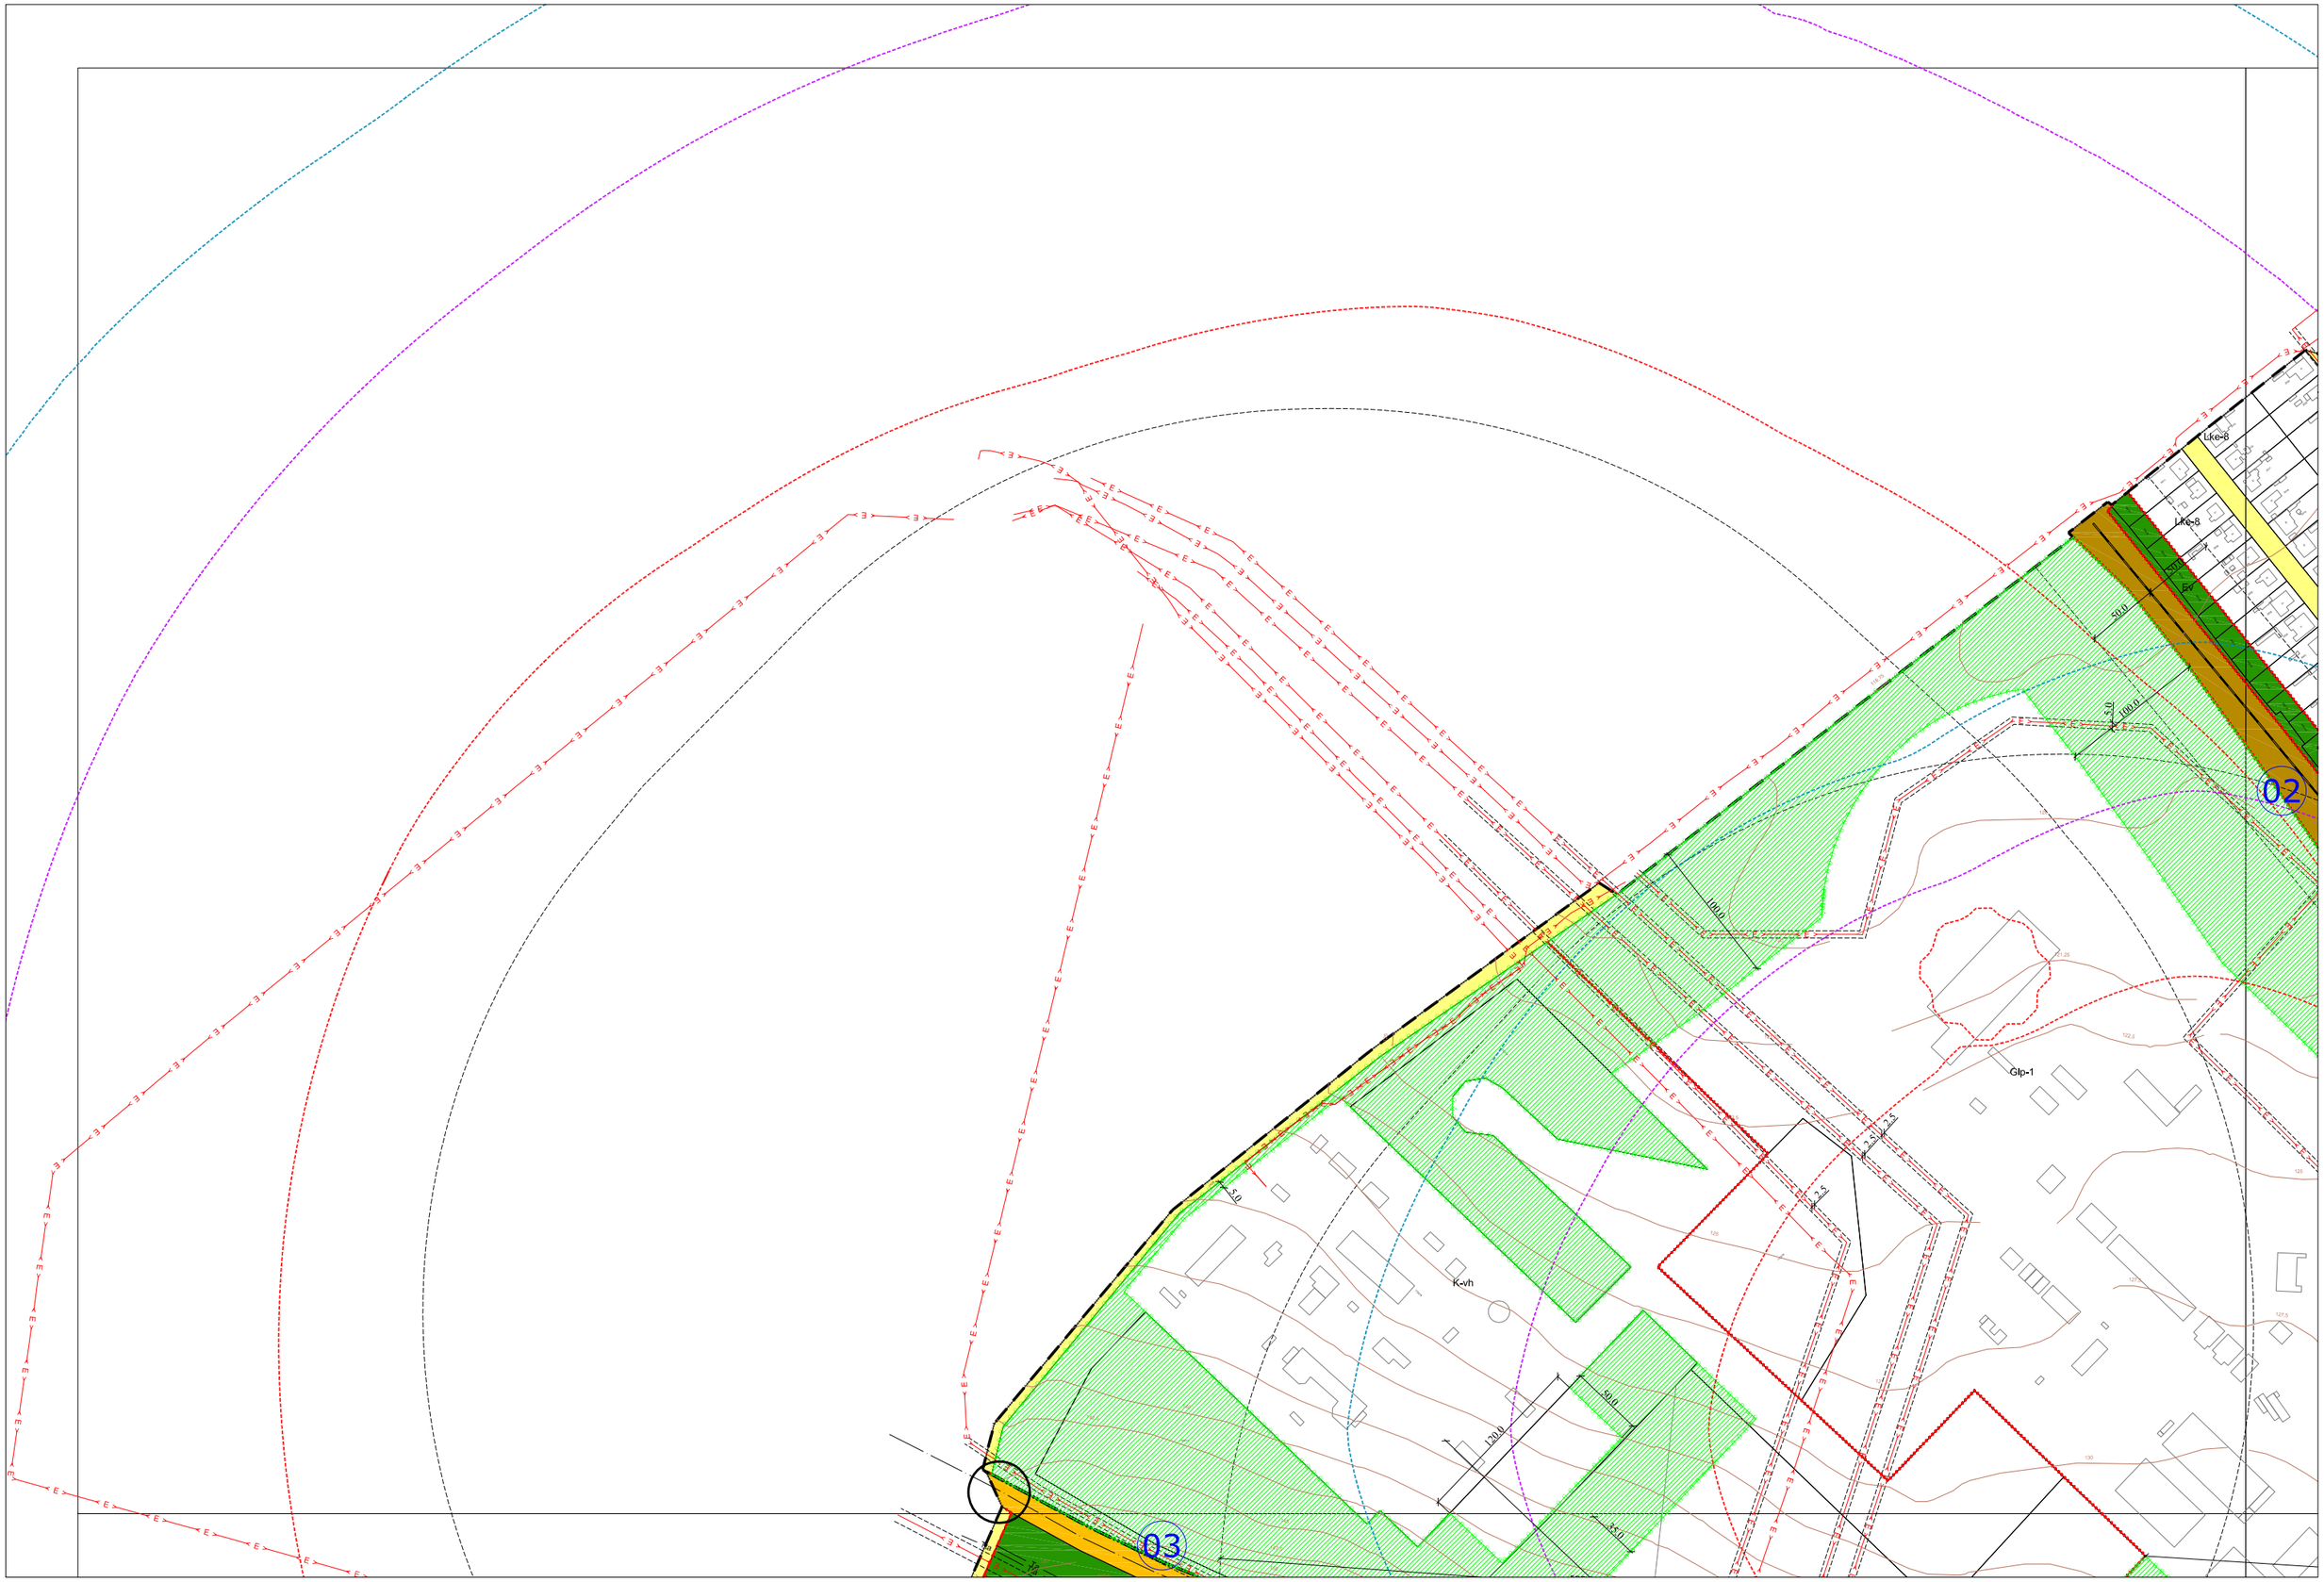
Lke-8
Lke-8
Gip-1
K-vh
02
03

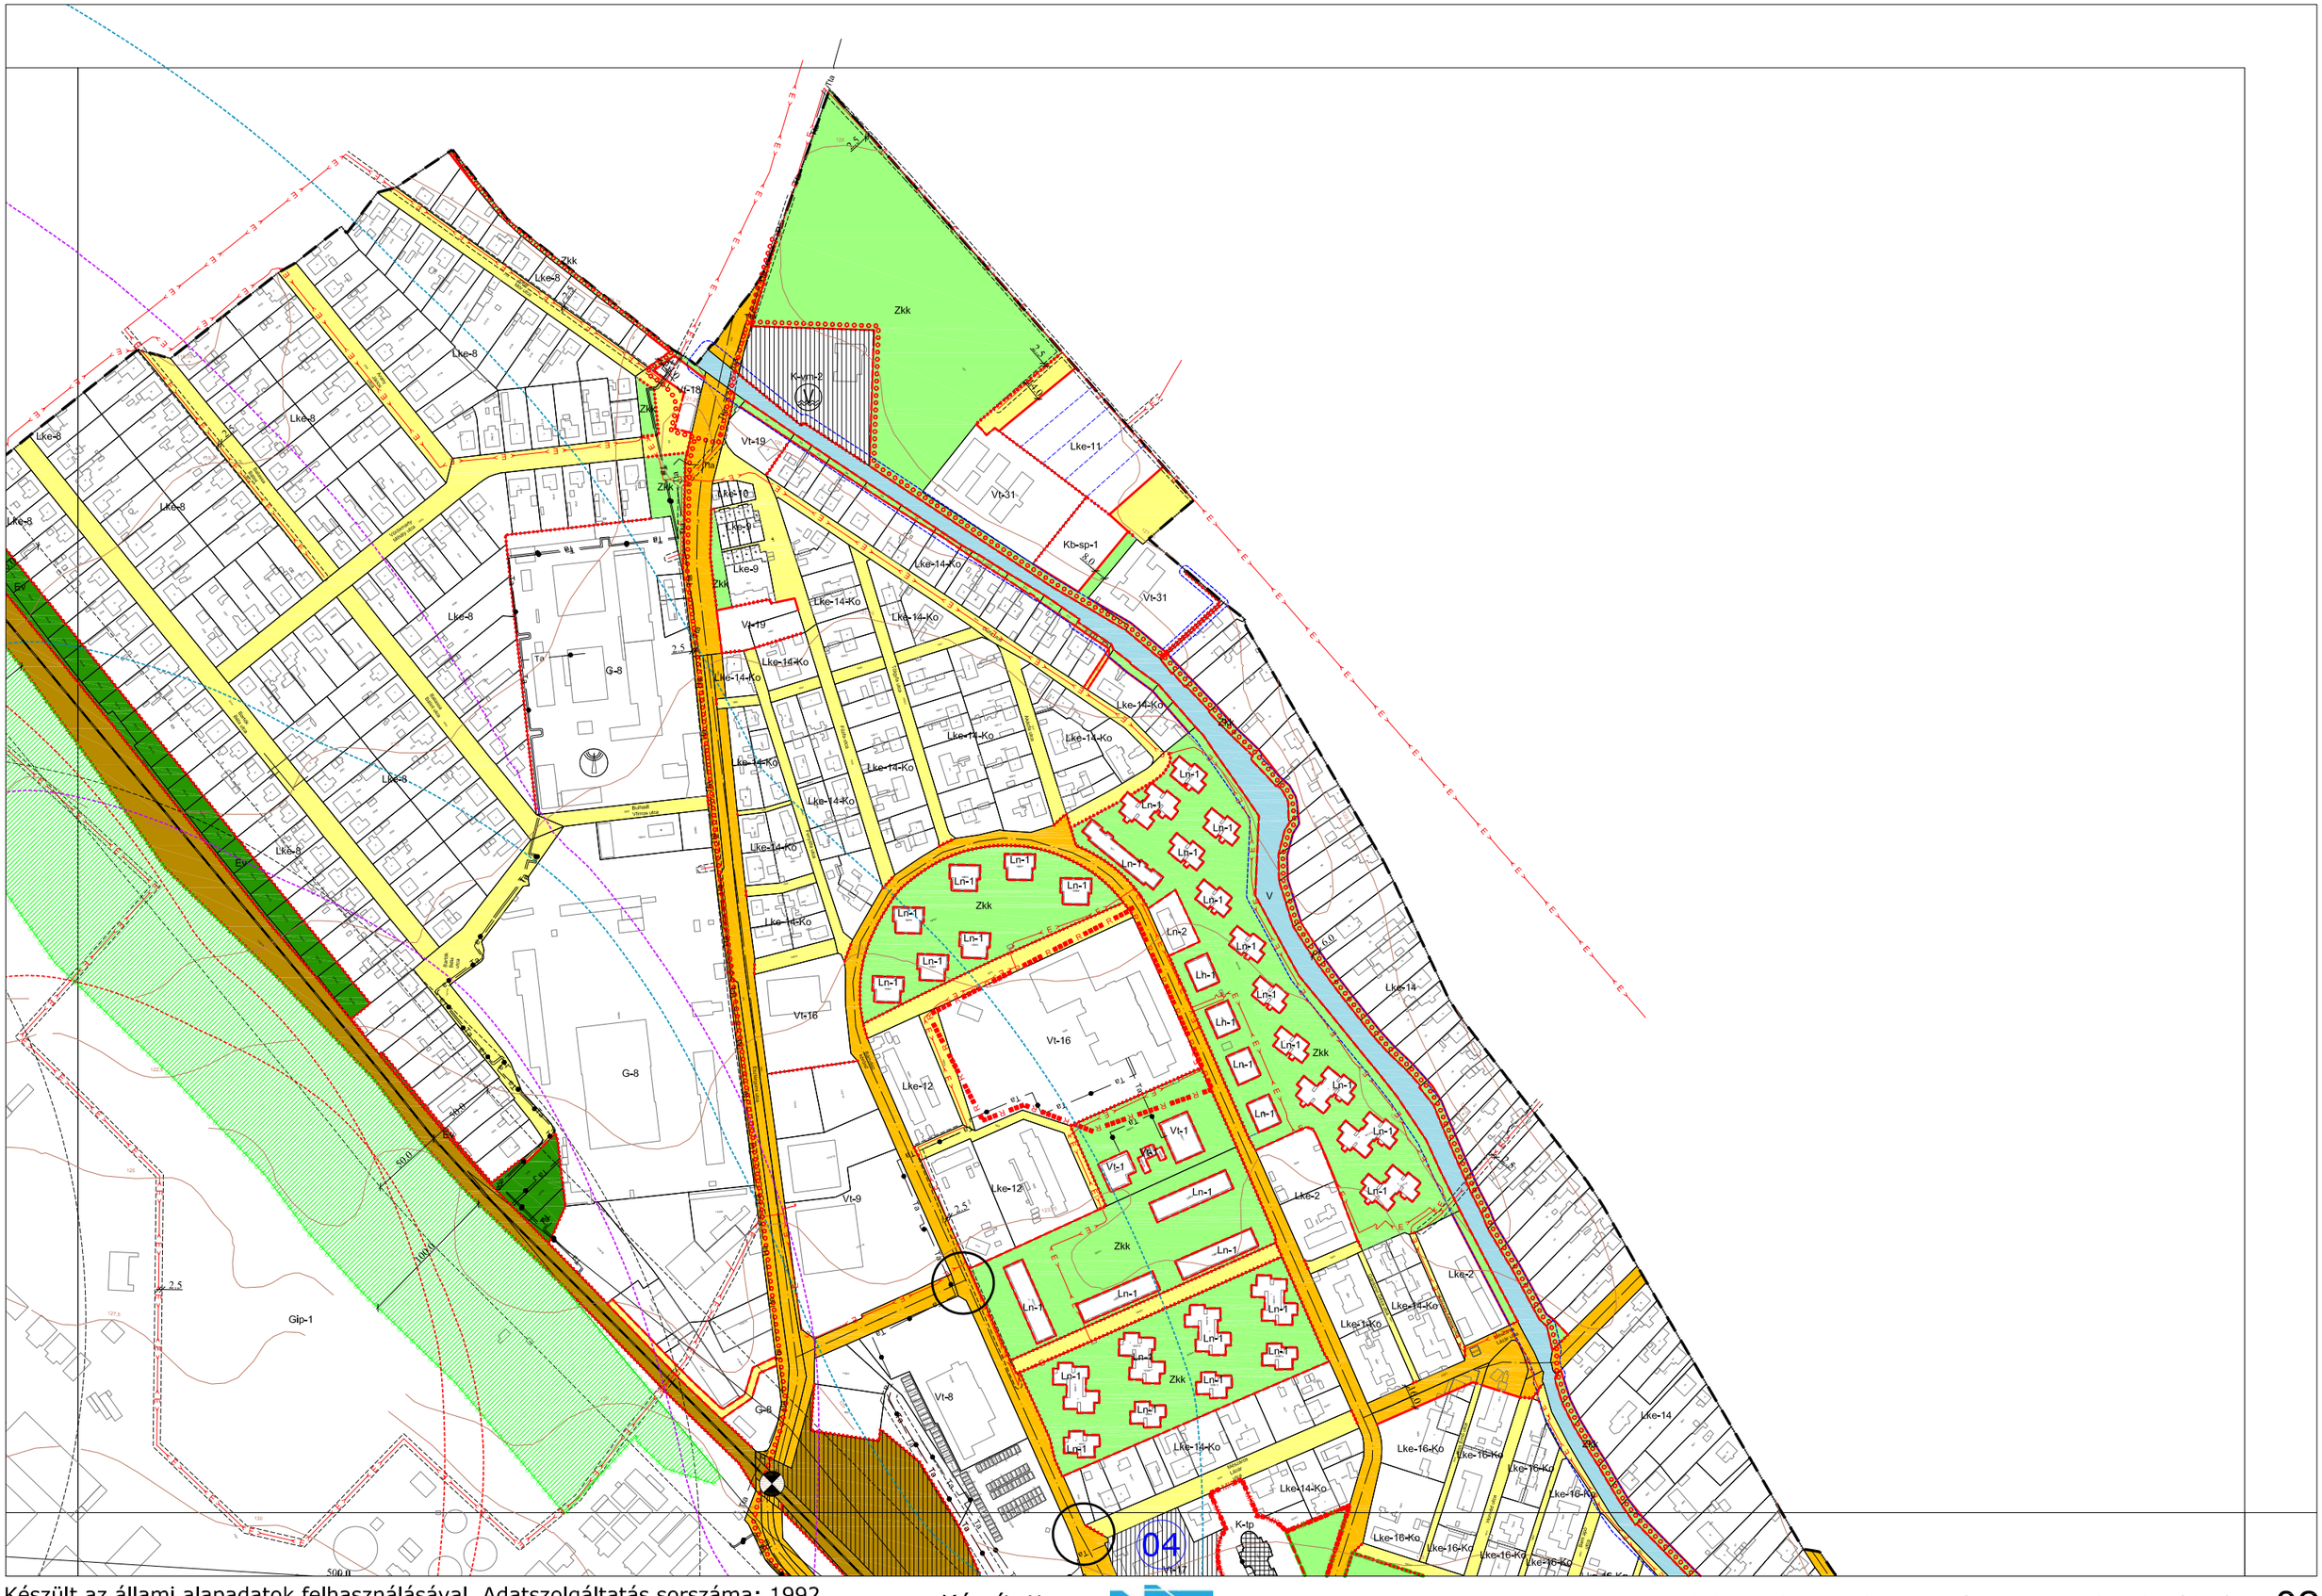


Készült az állami alapadatok felhasználásával. Adatszolgáltatás sorszáma: 1992
Hatályos: 2022.08.15.-től

Készítette: VTI Városépítési Kft.

DOROG VÁROS SZABÁLYOZÁSI TERVE M=1:4000


1.3. melléklet a 18/2019. (XI. 29.) önkormányzati rendelethez

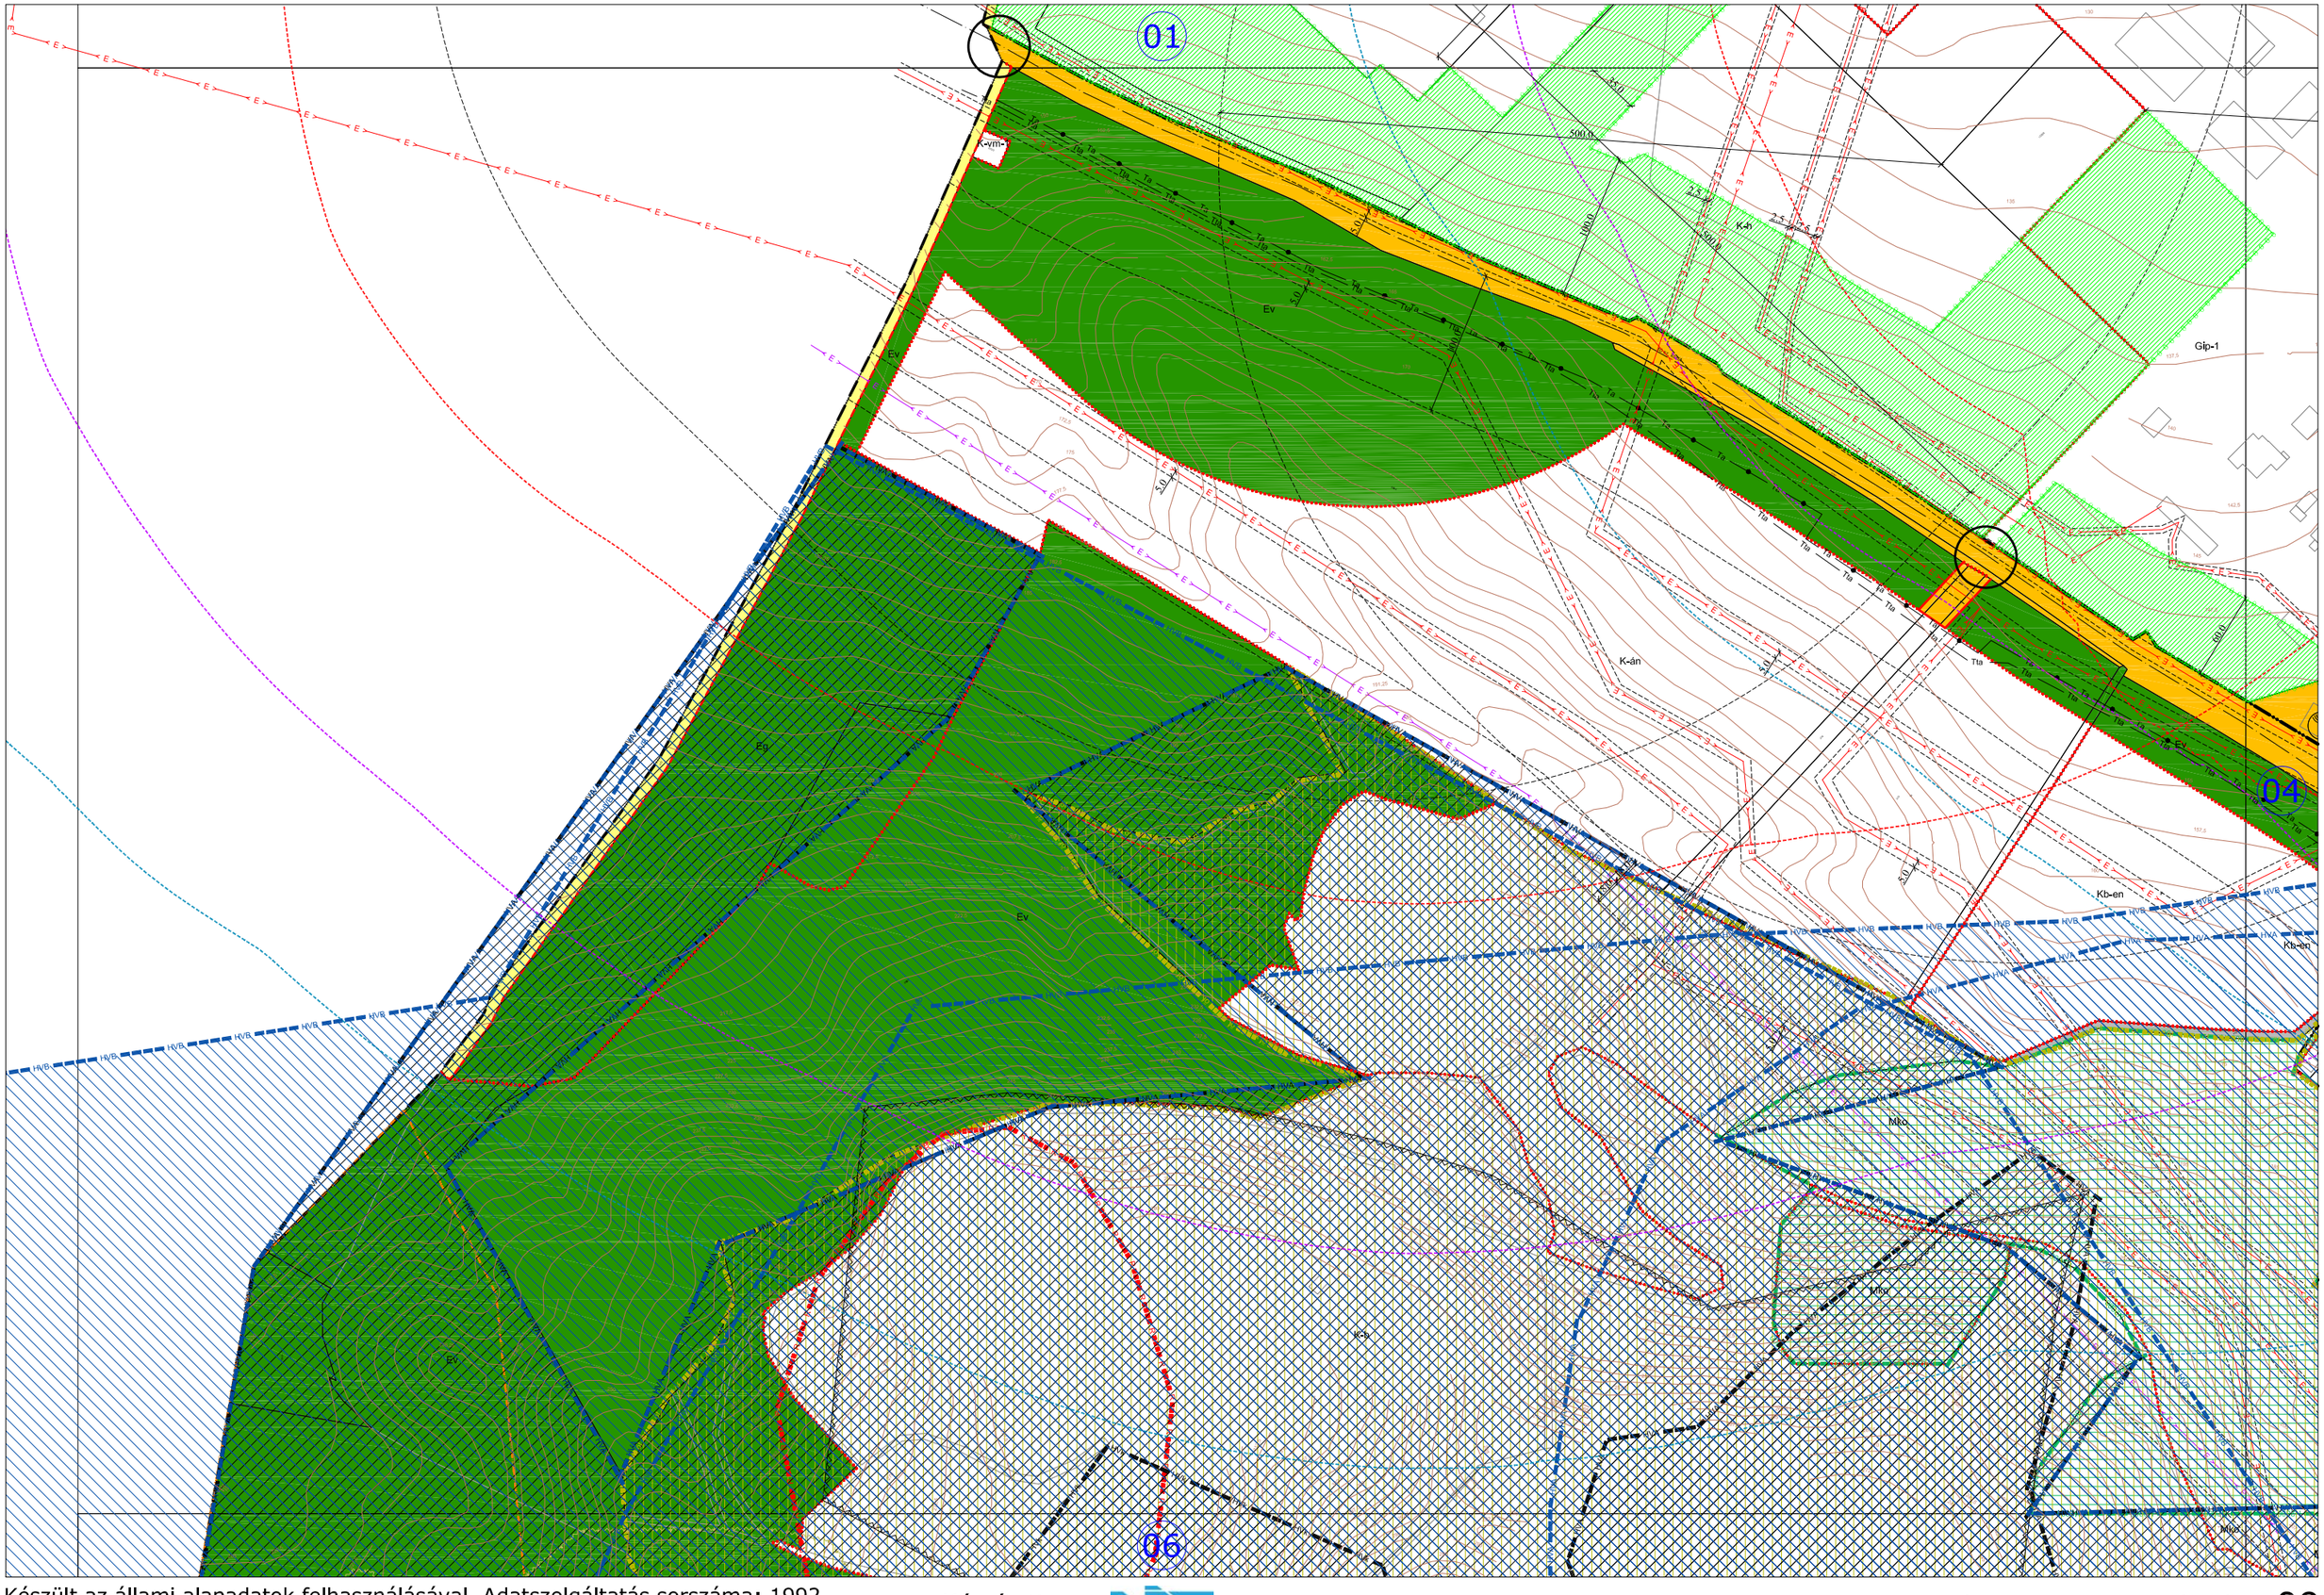

Készült az állami alapadatok felhasználásával. Adatszolgáltatás sorszáma: 1992
Hatályos: 2022.08.15.-től

Készítette: Városépítési Kft.


8/2022. (VII. 15.) önkormányzati rendelettel módosítva

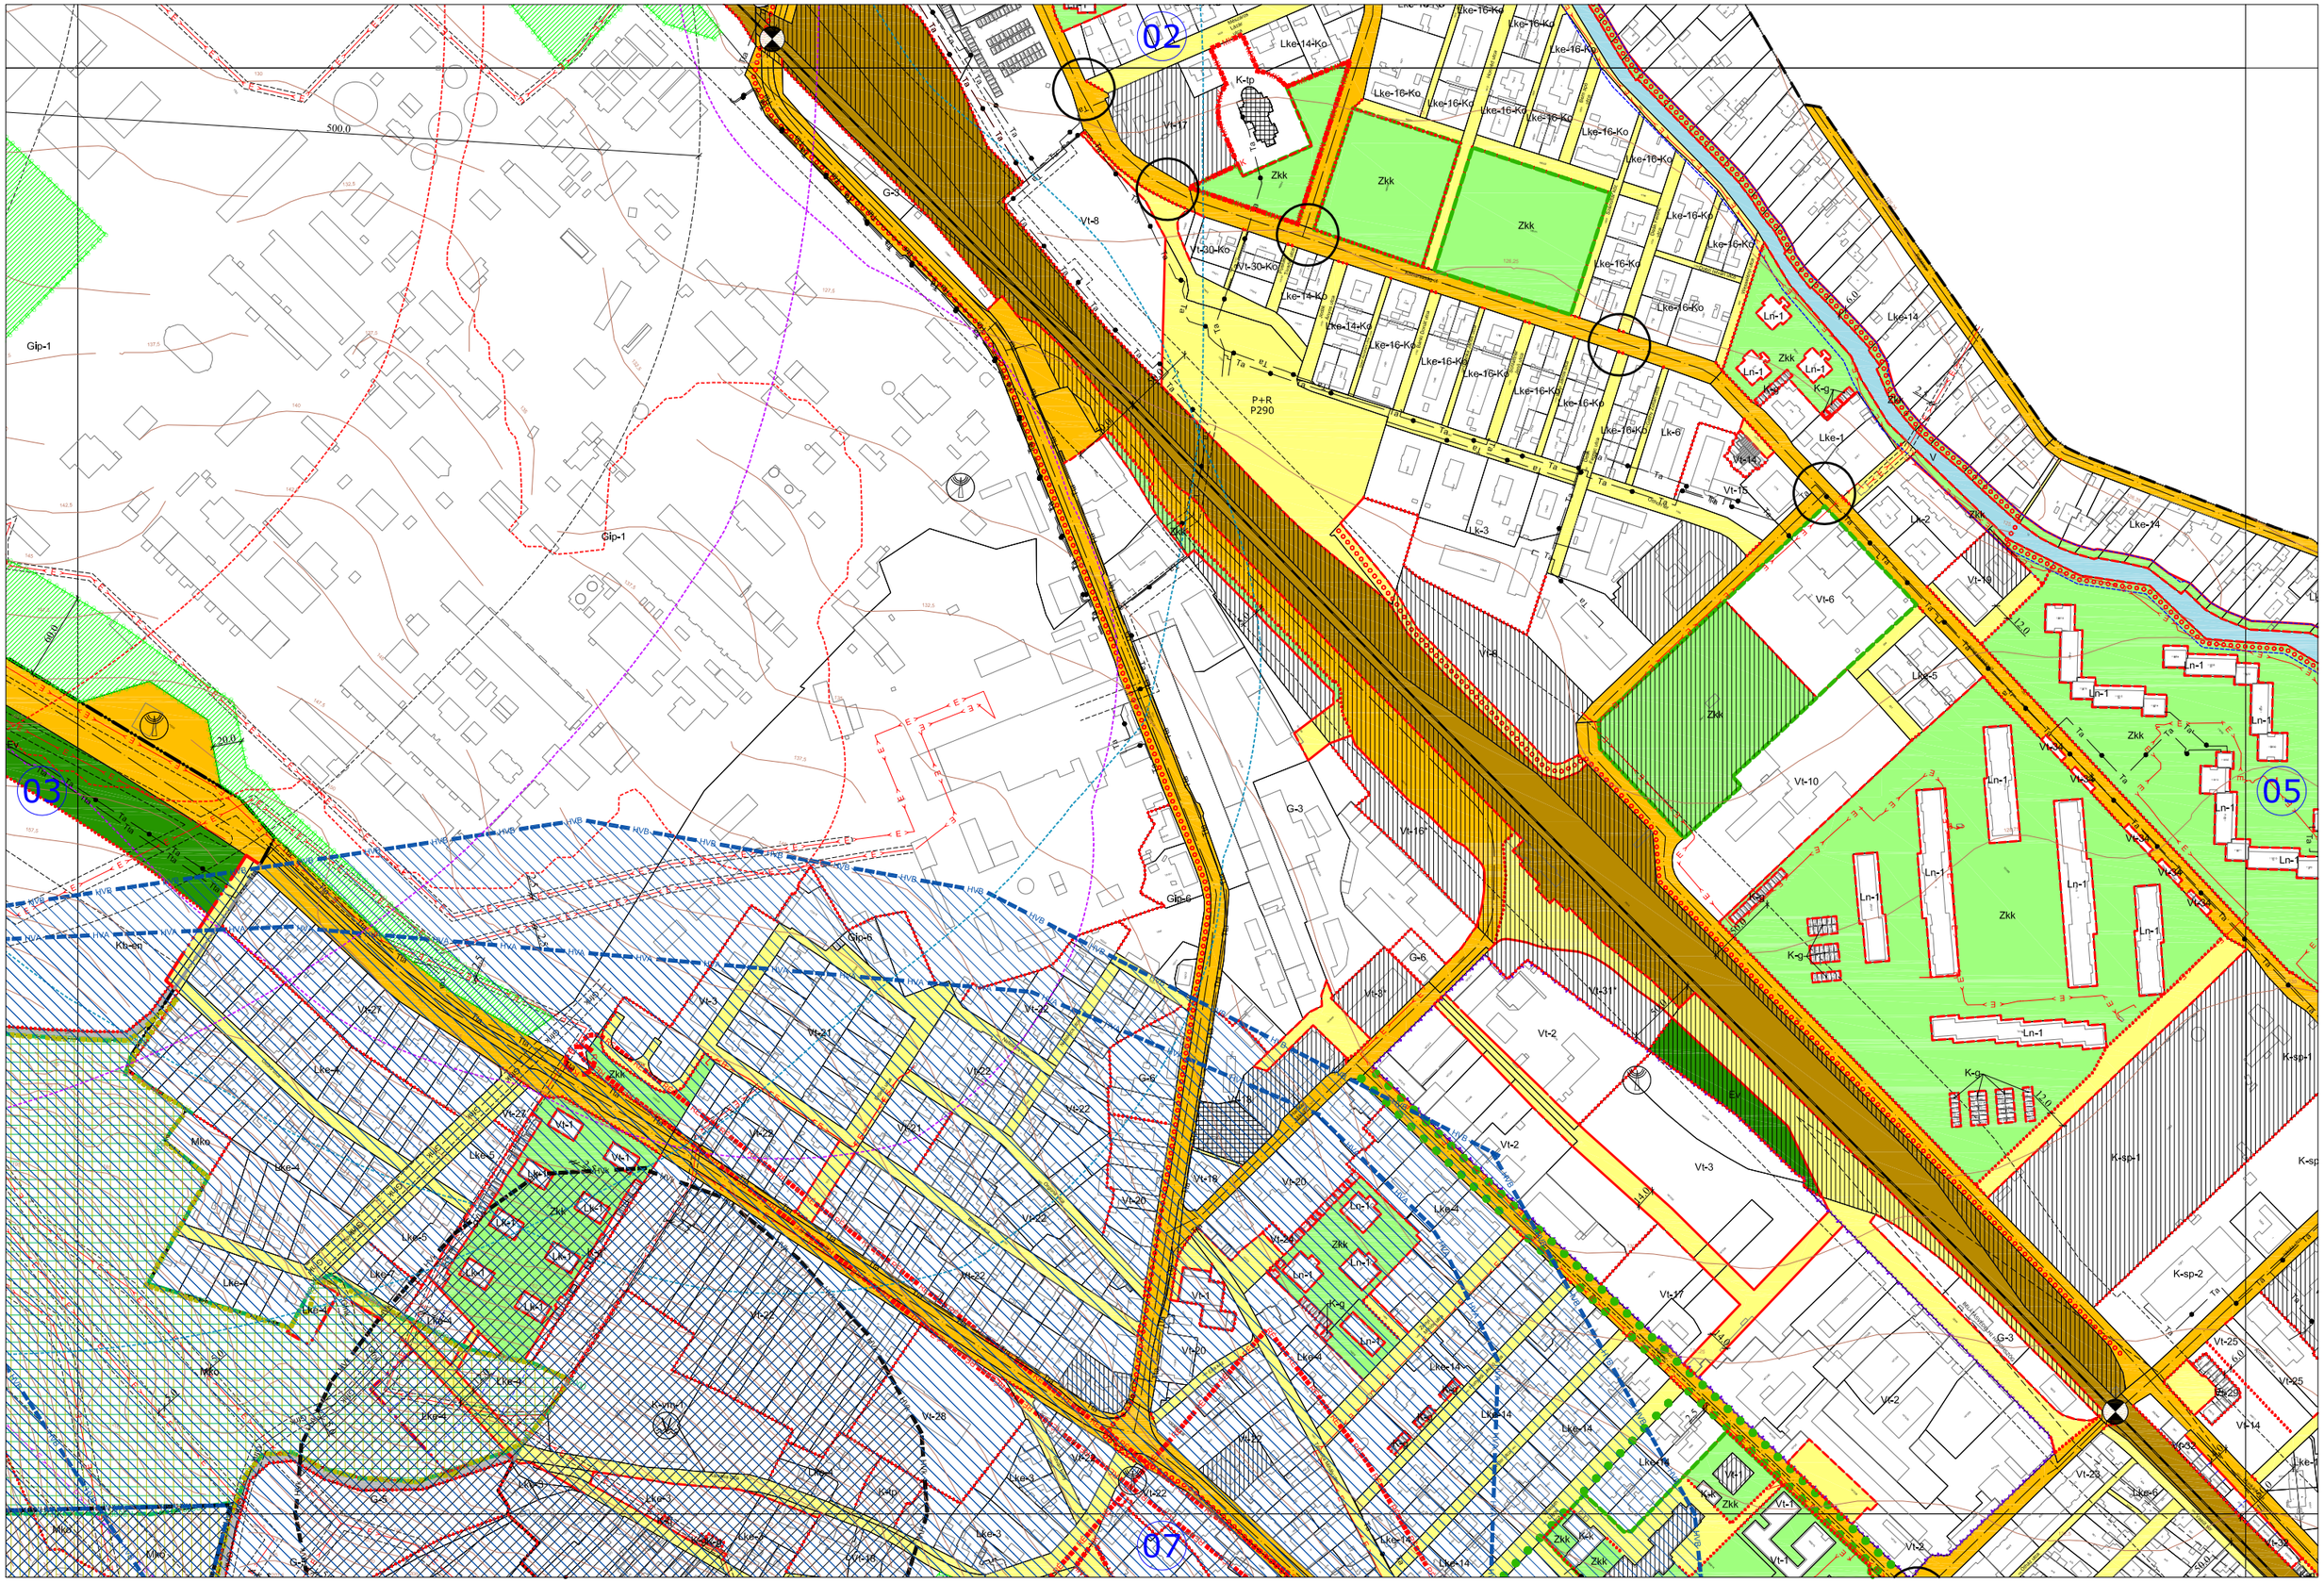


Készült az állami alapadatok felhasználásával. Adatszolgáltatás sorszáma: 1992
Hatályos: 2022.08.15.-től

Készítette: VÁTI Városépítési Kft.

8/2022. (VII. 15.) önkormányzati rendelettel módosítva

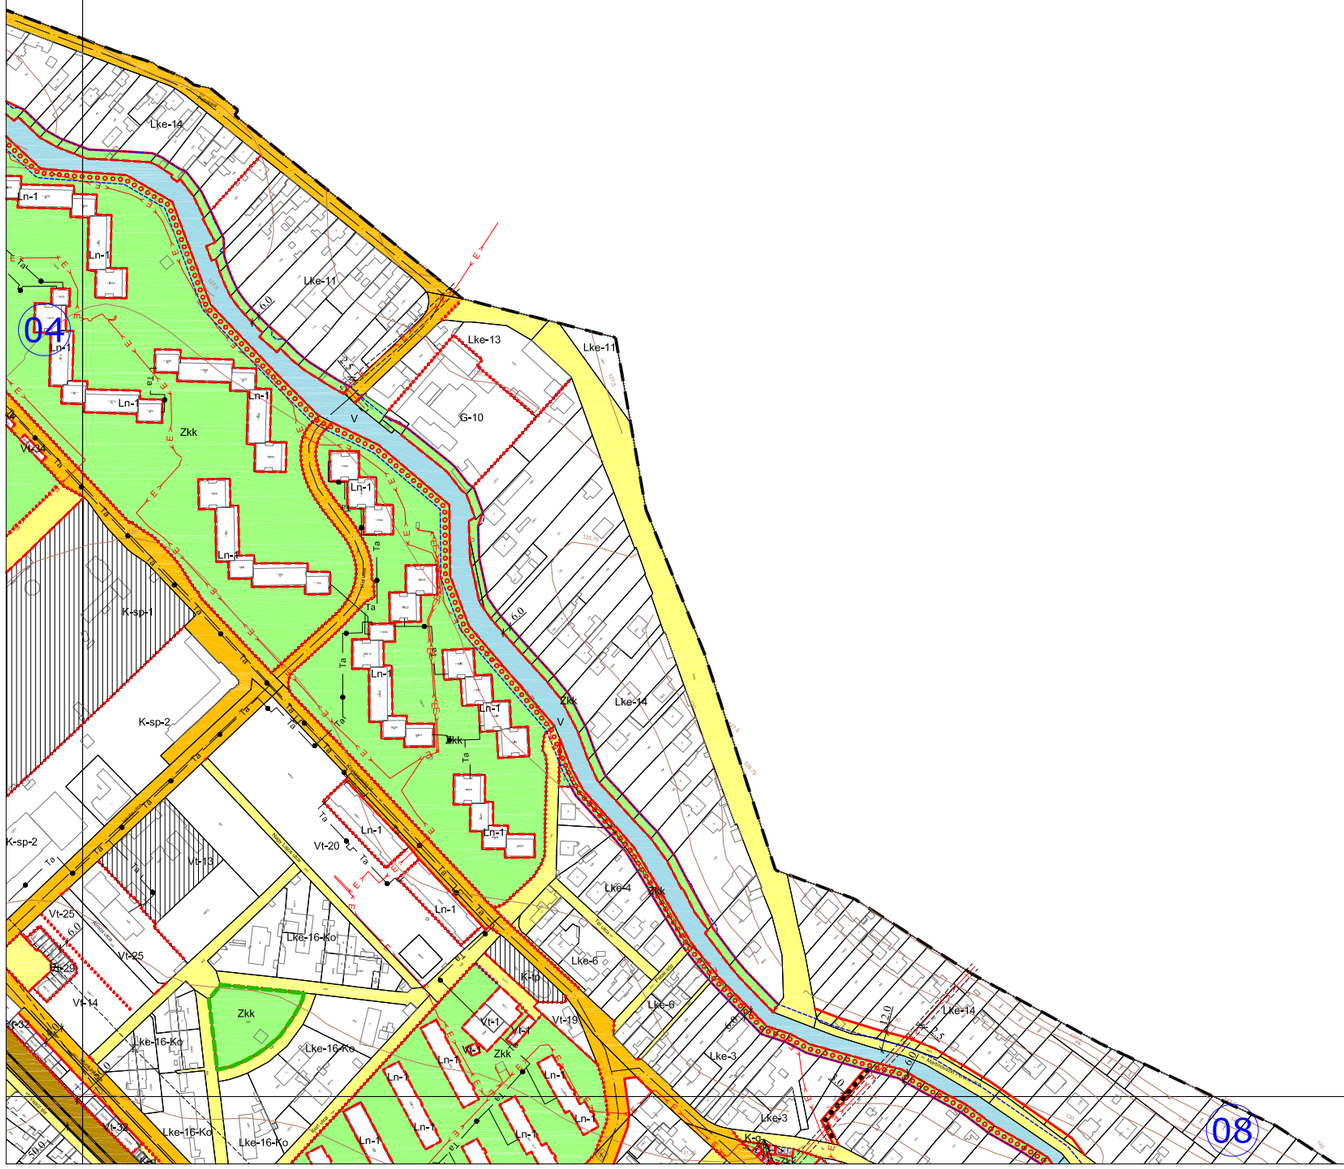
04
08
Lke-14
Ln-1
Lke-11
Lke-13
G-10
Zkk
V
K-sp-1
K-sp-2
Vt-20
Vt-13
Vt-25
Vt-14
Lke-16-Ko
Lke-4
Lke-6
Lke-8
Lke-3
K-sp
Vt-19
Vt-1

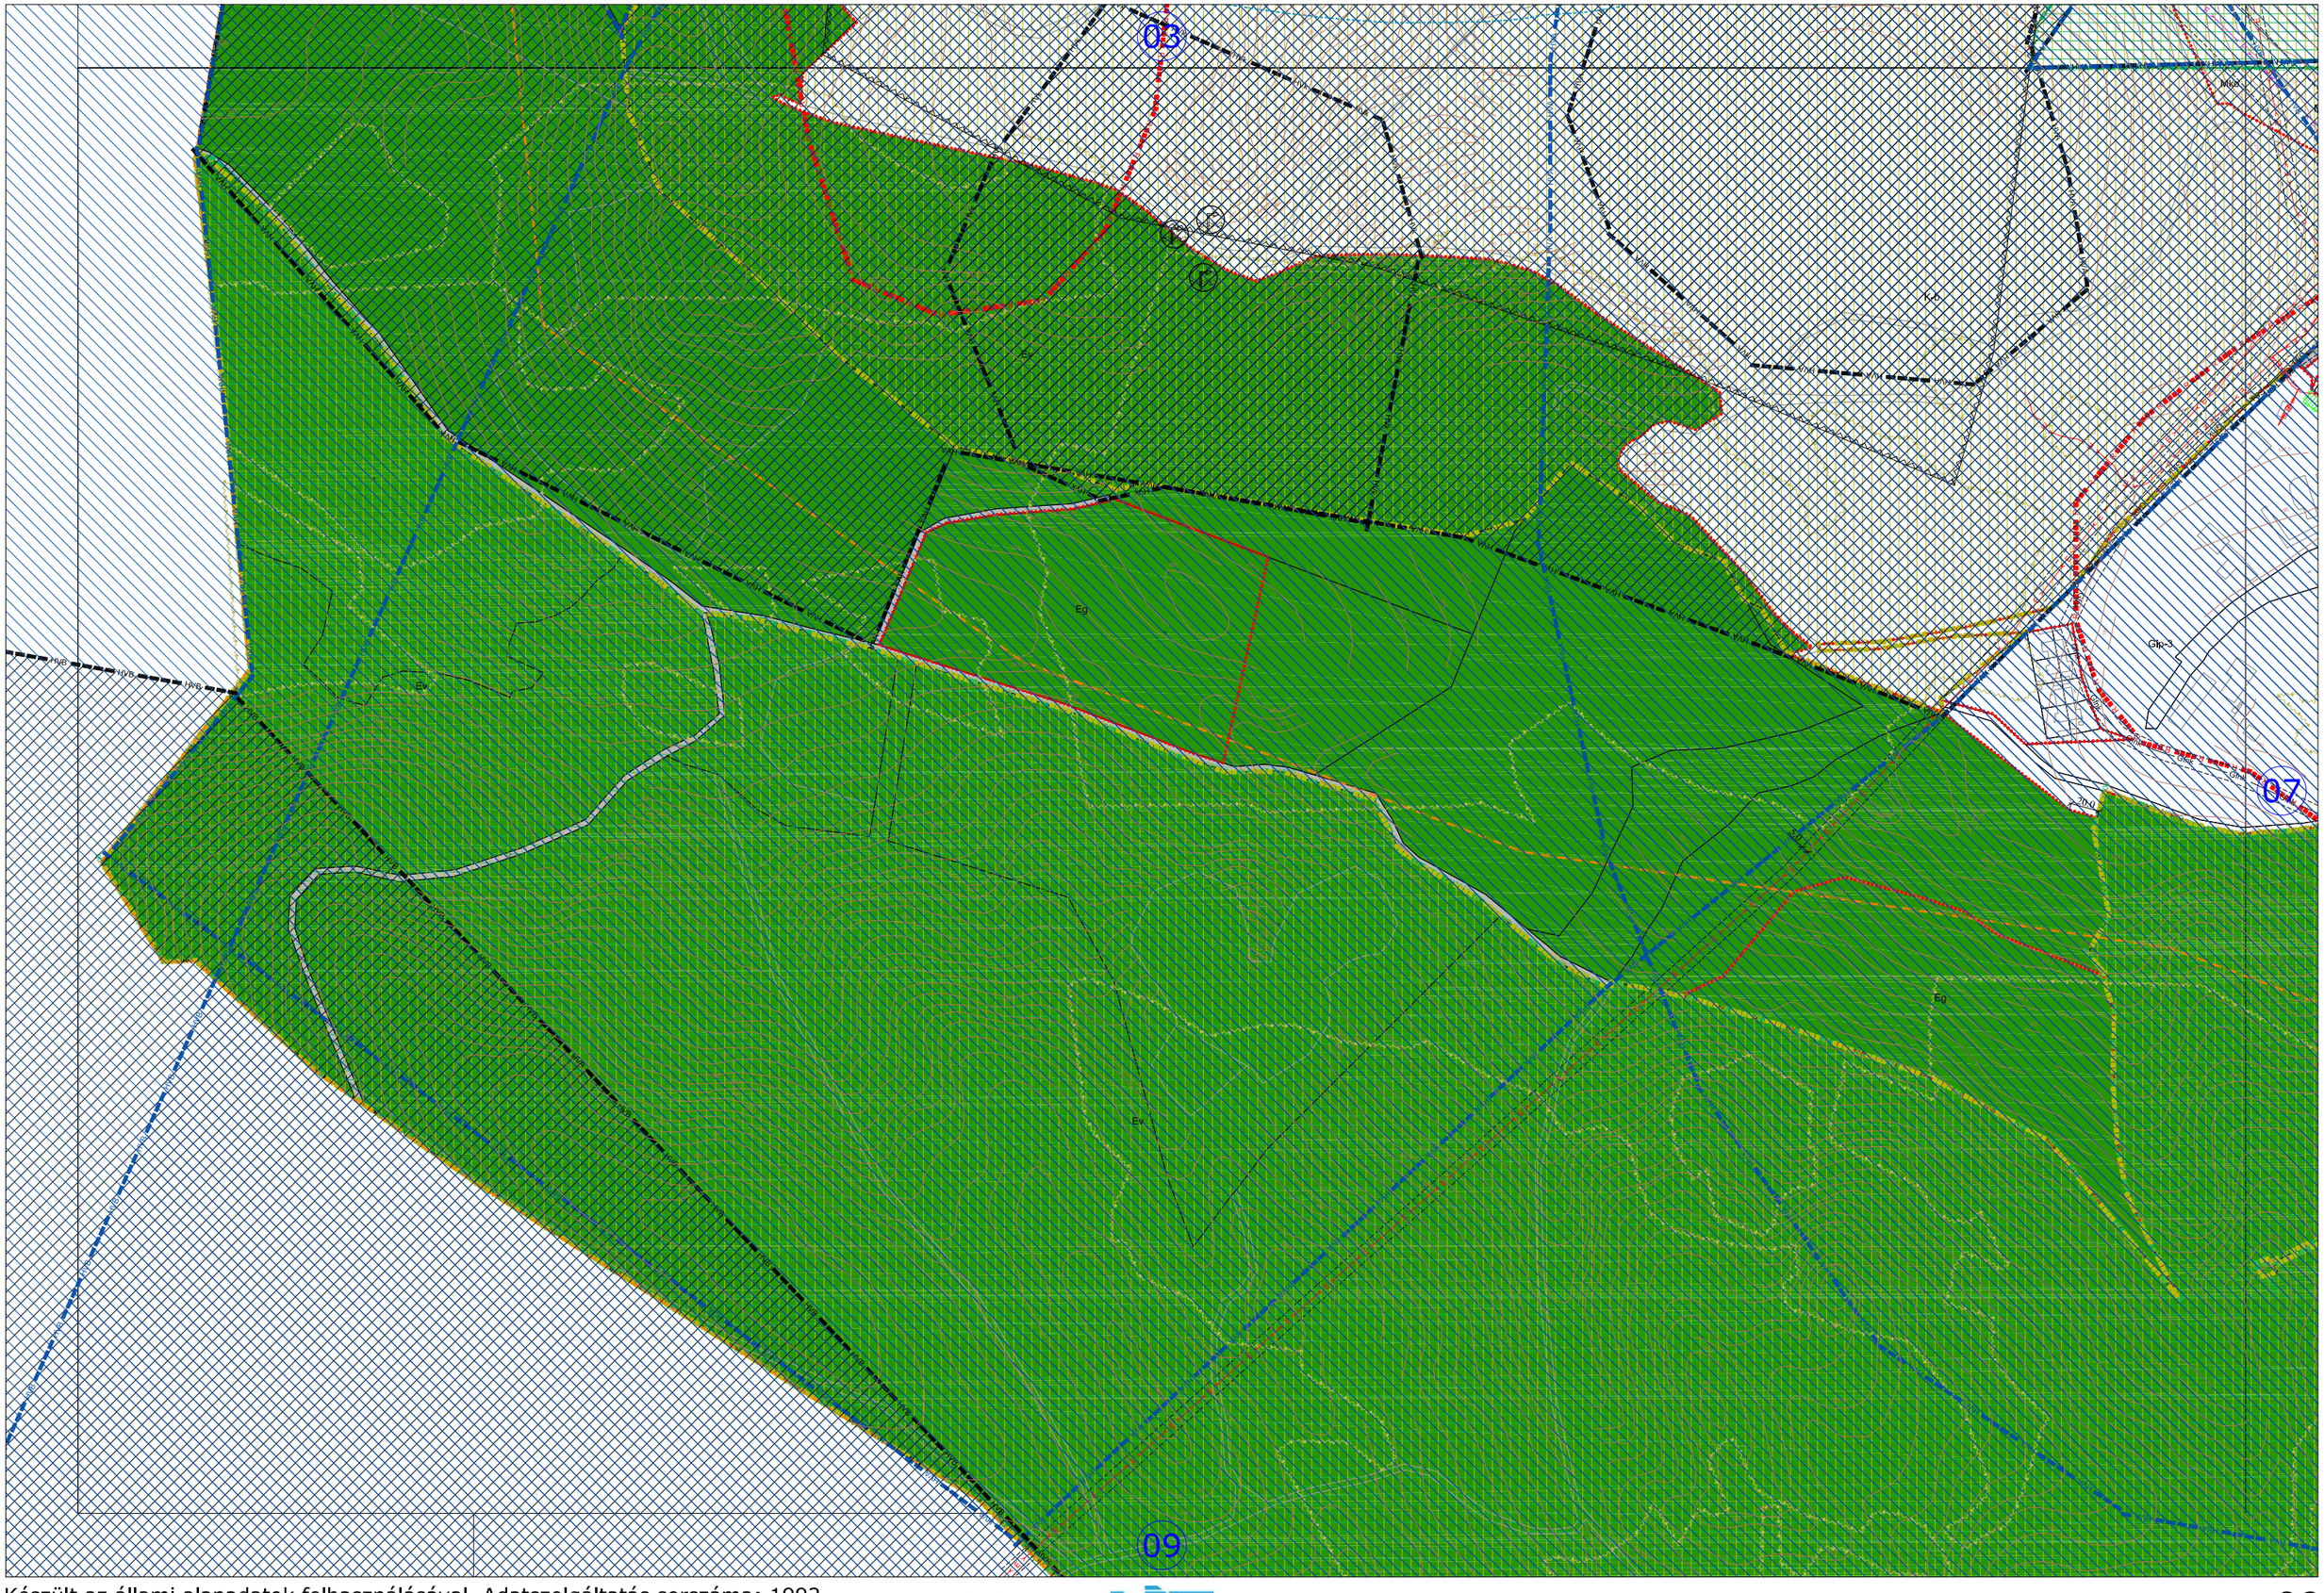


Készült az állami alapadatok felhasználásával. Adatszolgáltatás sorszáma: 1992
Hatályos: 2022.08.15.-től

Készítette: VTI Városépítési Kft.

8/2022. (VII. 15.) önkormányzati rendelettel módosítva

DOROG VÁROS SZABÁLYOZÁSI TERVE M=1:4000

1.3. melléklet a 18/2019. (XI. 29.) önkormányzati rendelethez

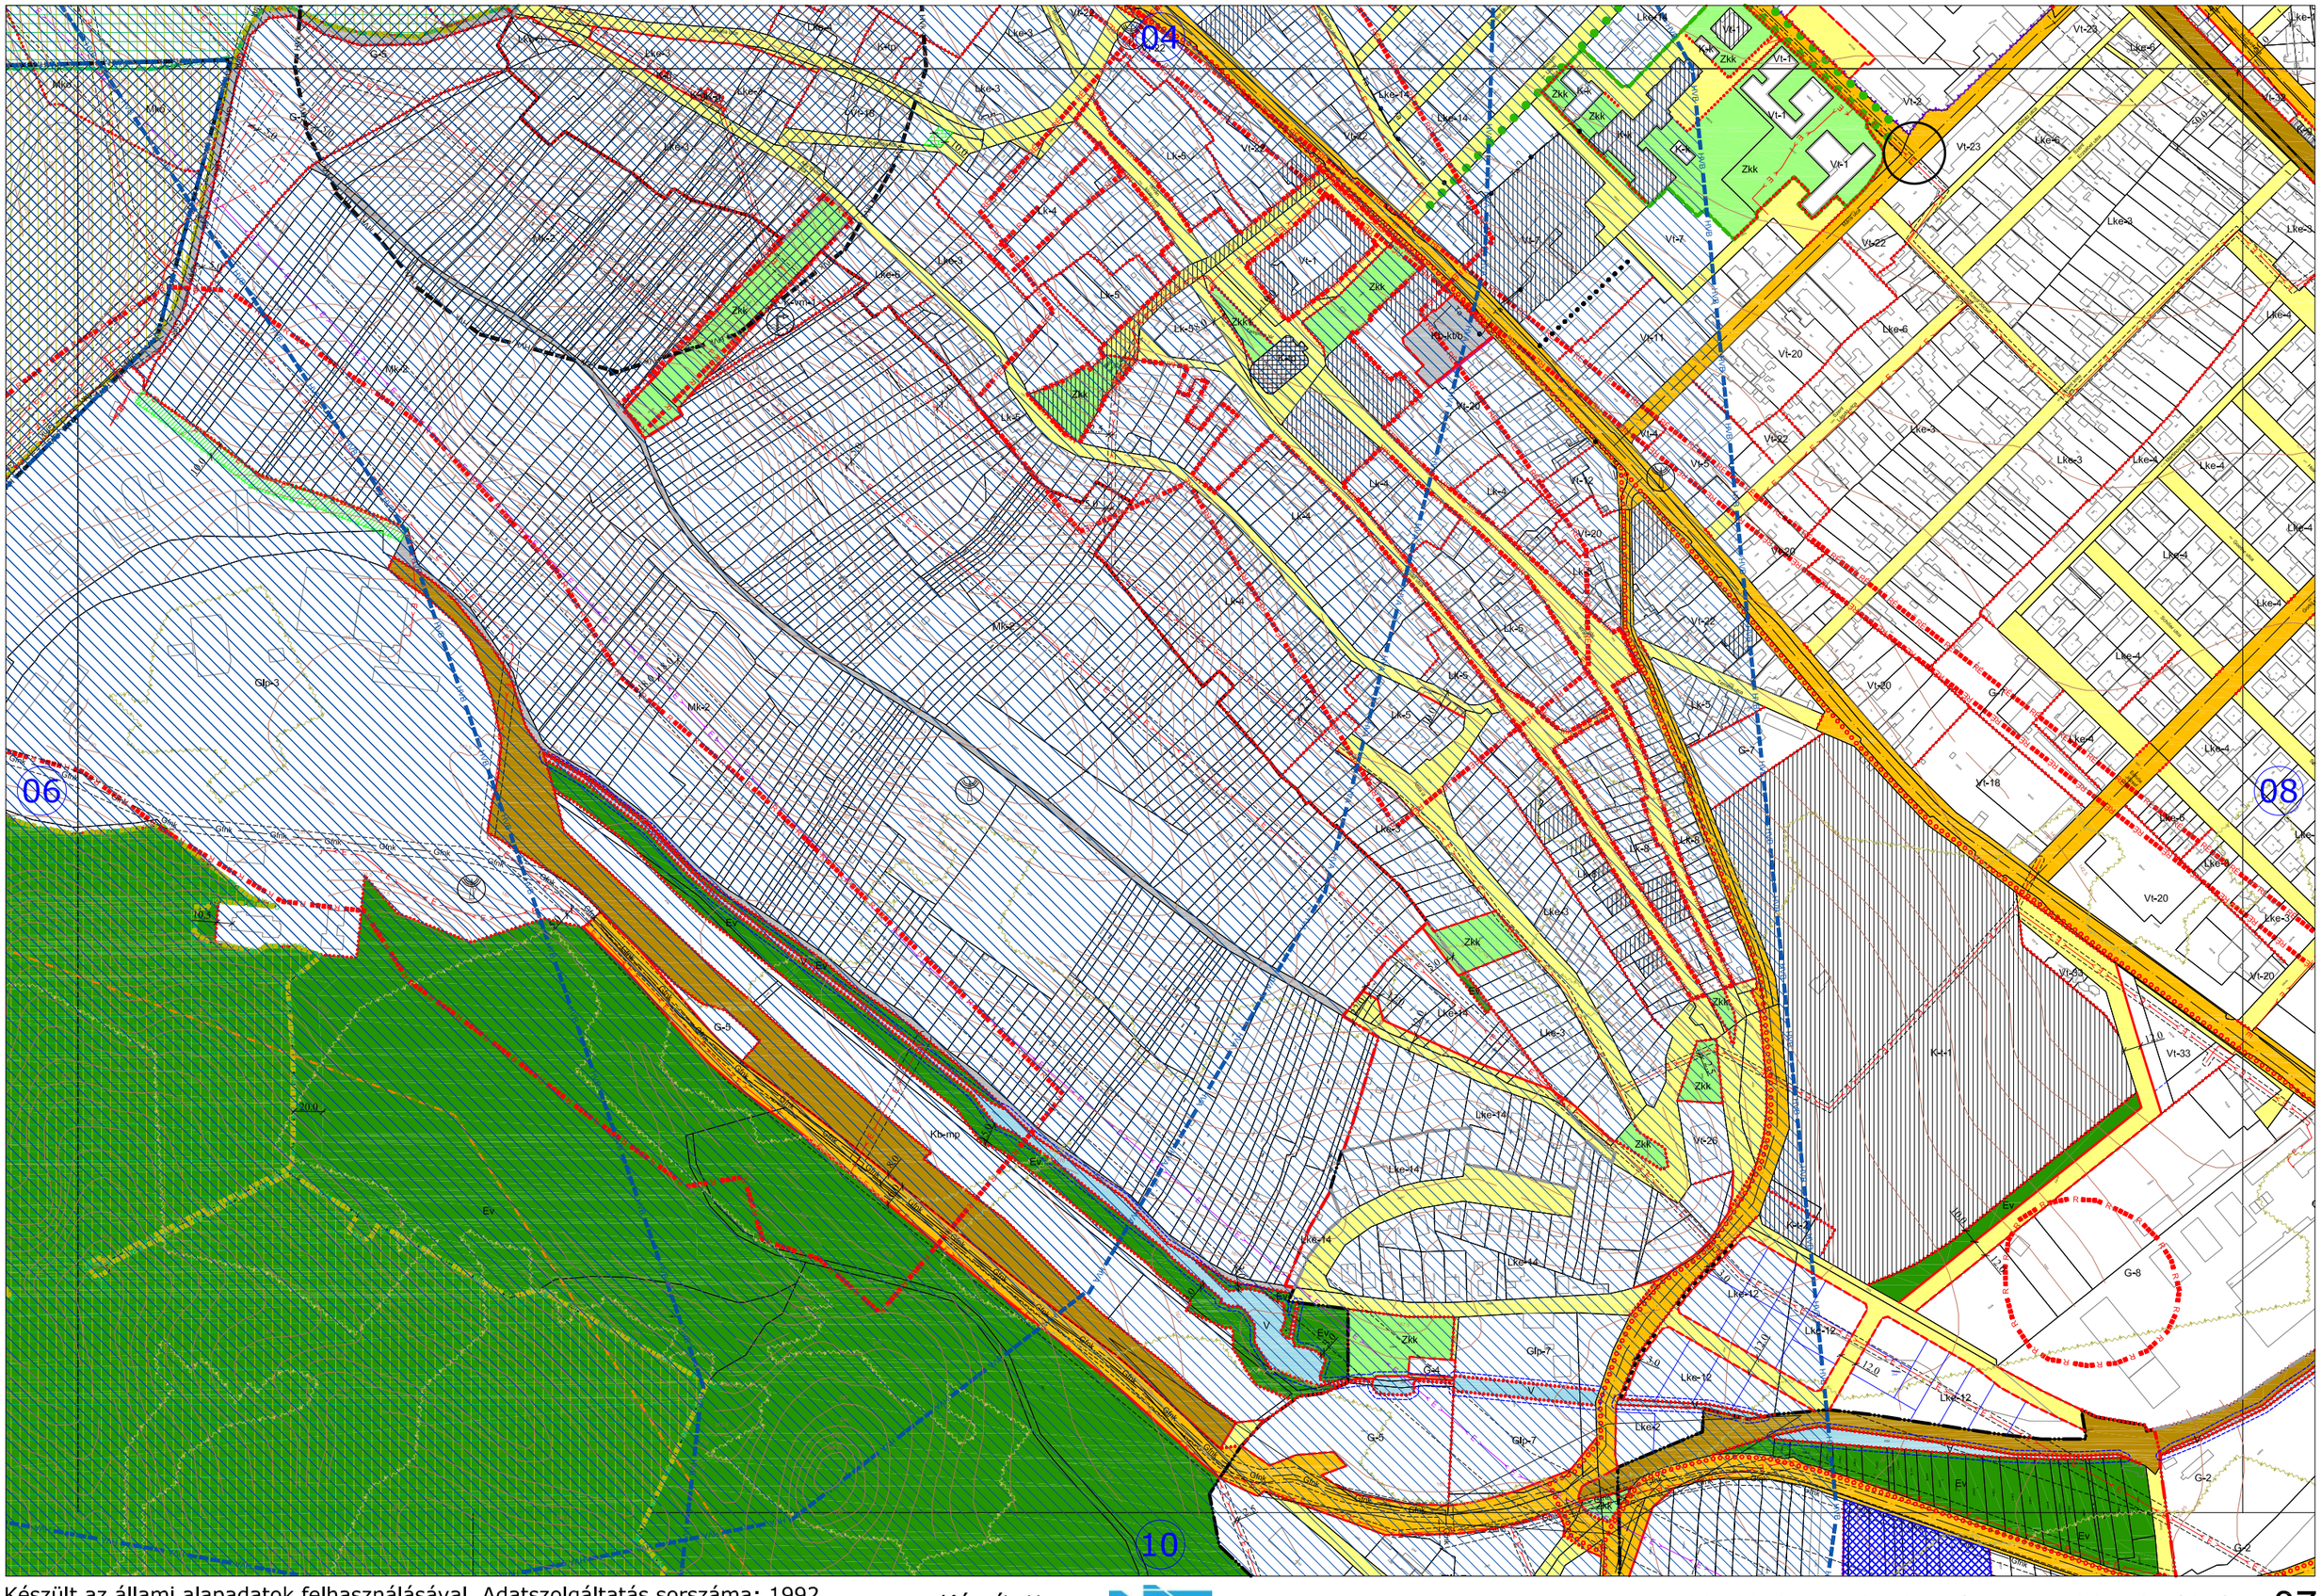


Készült az állami alapadatok felhasználásával. Adatszolgáltatás sorszáma: 1992
Hatályos: 2022.08.15.-től

Készítette: Városépítési Kft.

8/2022. (VII. 15.) önkormányzati rendelettel módosítva


05
07
11
Lke-16-Ko
Lke-3
Lke-4
Lke-6
Lke-14
Lke-15
Lke-12
Ln-1
Zkk
Ev
Ek
Vt-20
Vt-21
Vt-33
K-9
K-8
Kb-sp-2
Gip-5
Gip-4
G-2
G-8
Lk-7
Glnk

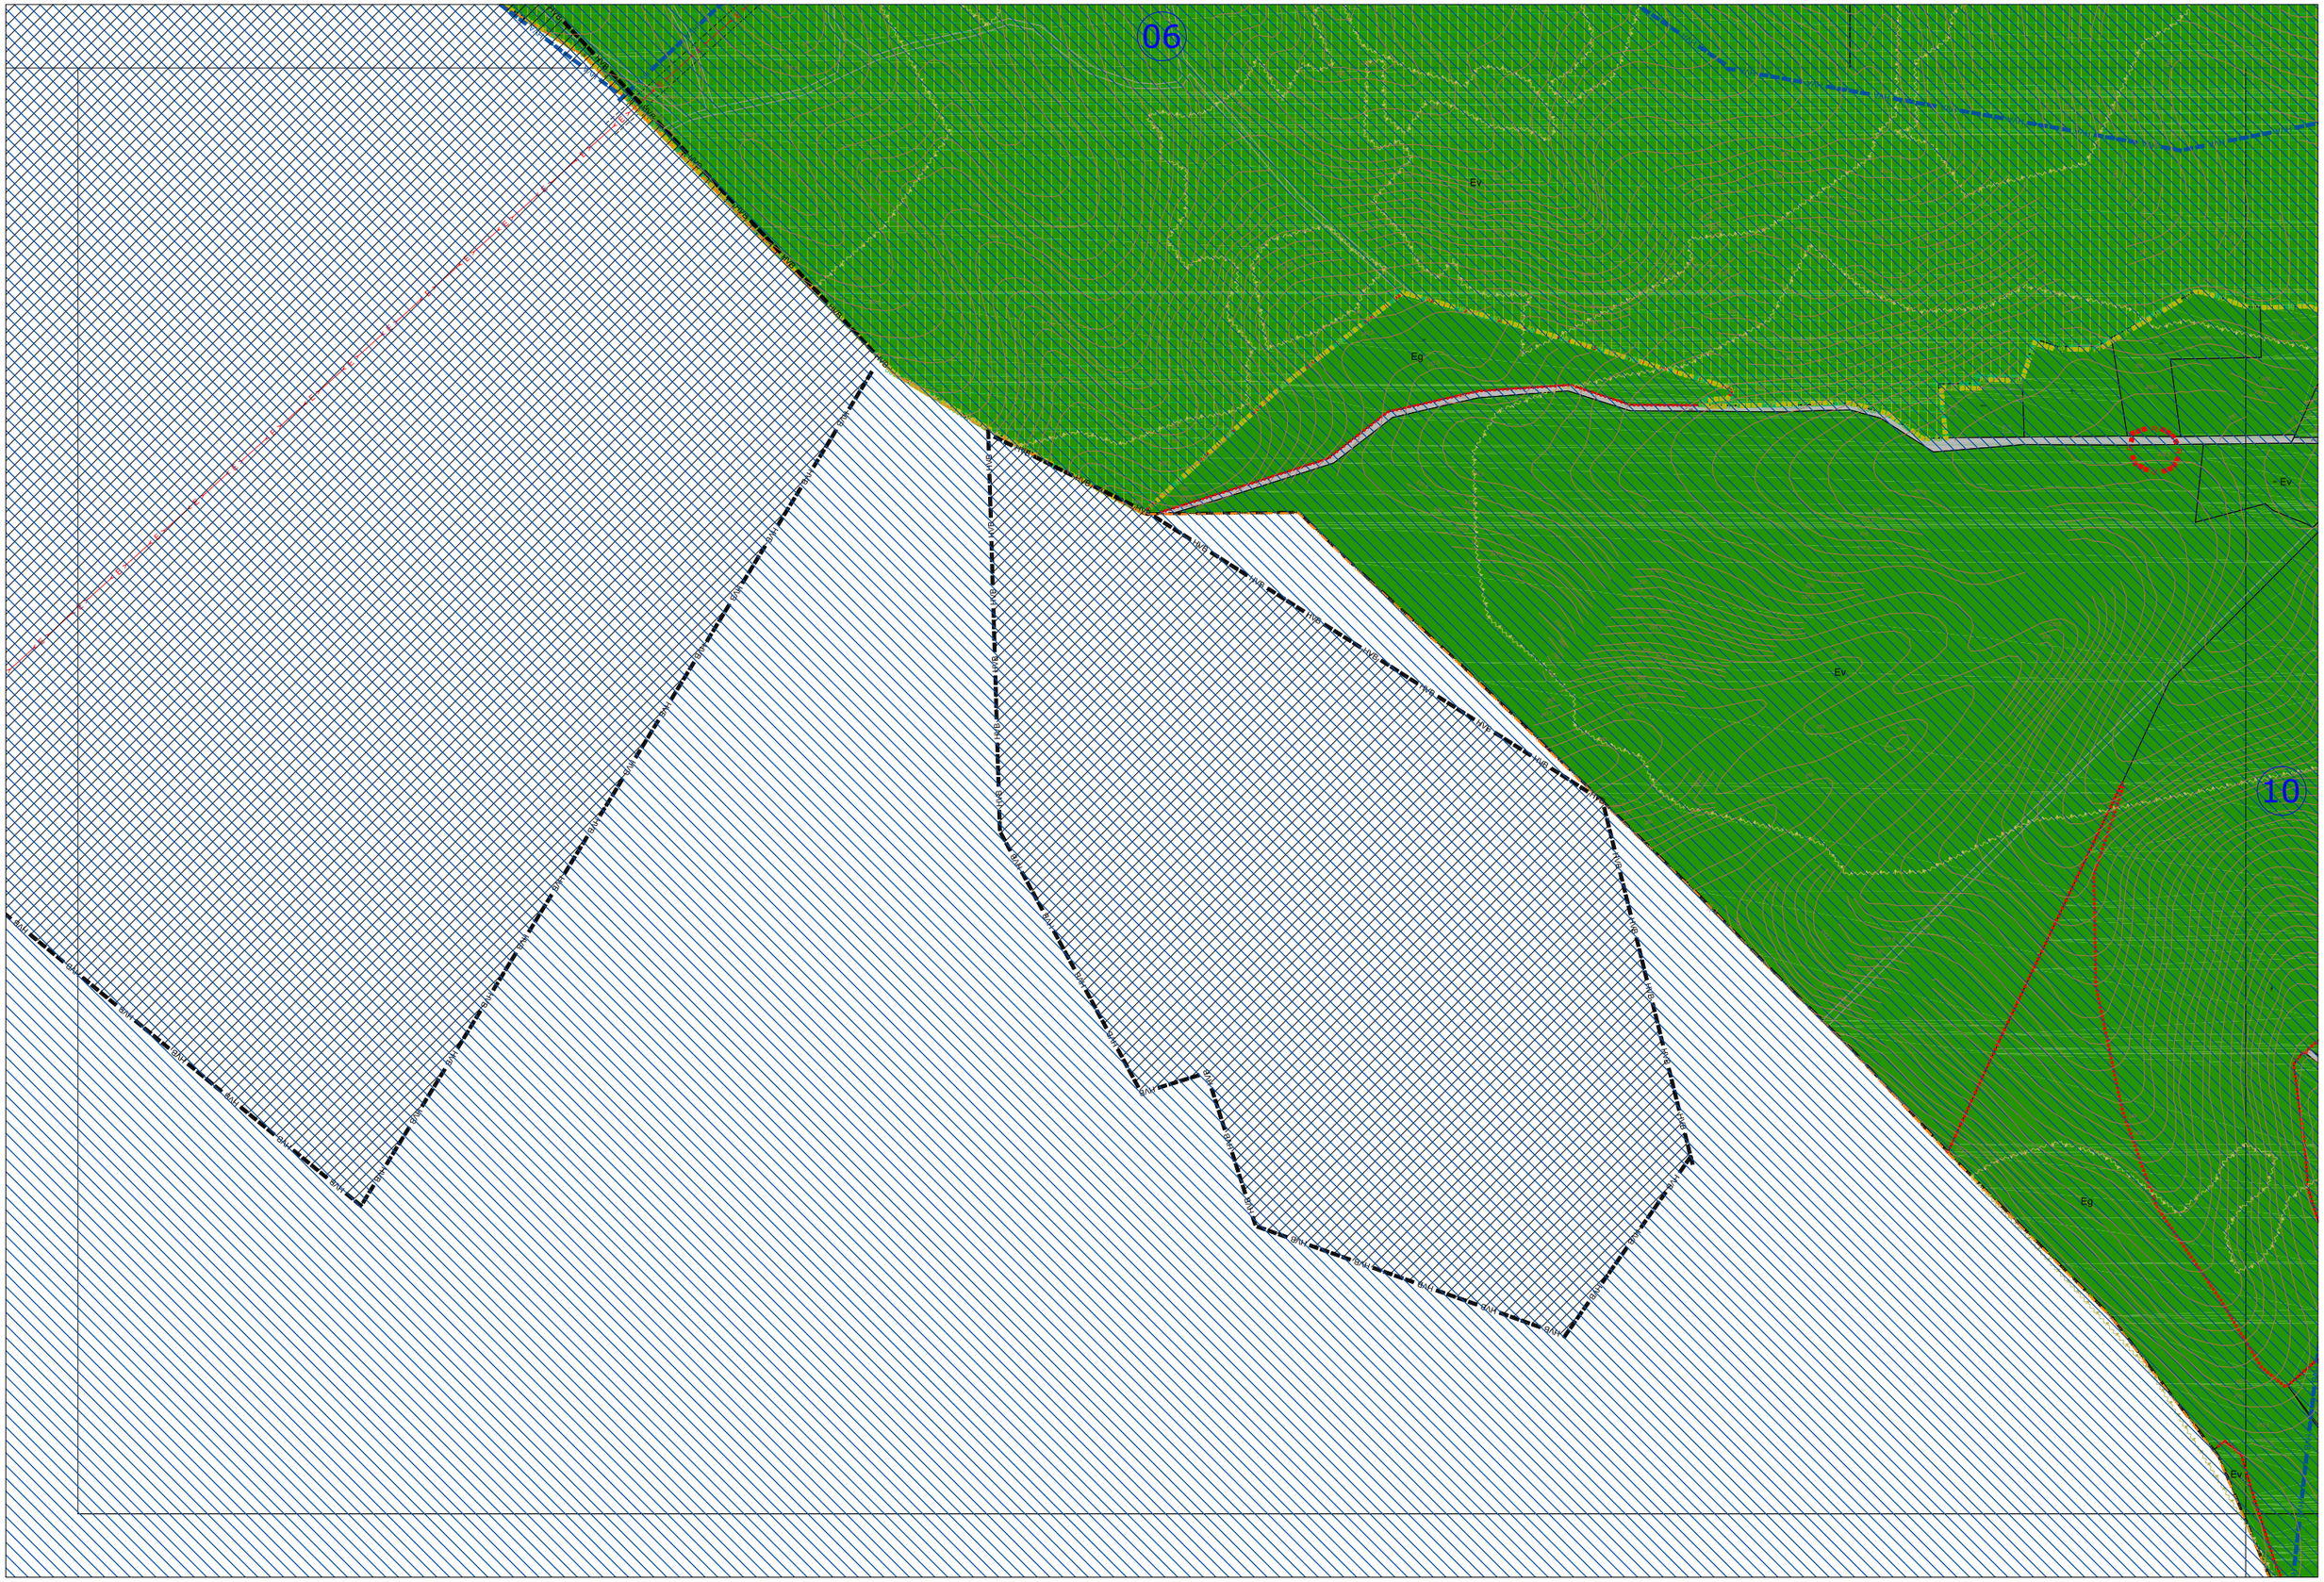
06
10
Ev
Eg
Ev
Ev
Eg
Ev

DOROG VÁROS SZABÁLYOZÁSI TERVE M=1:4000


1.3. melléklet a 18/2019. (XI. 29.) önkormányzati rendelethez




Készült az állami alapadatok felhasználásával. Adatszolgáltatás sorszáma: 1992
Hatályos: 2022.08.15.-től

Készítette: VNT Városépítési Kft.


08
10
13
G-1
G-2
G-8
G-9
Gip-2
Gip-4
K-sp-3
Mk-1
Má
Ev
Eg
Ek
Vt
Glmk
Zkk

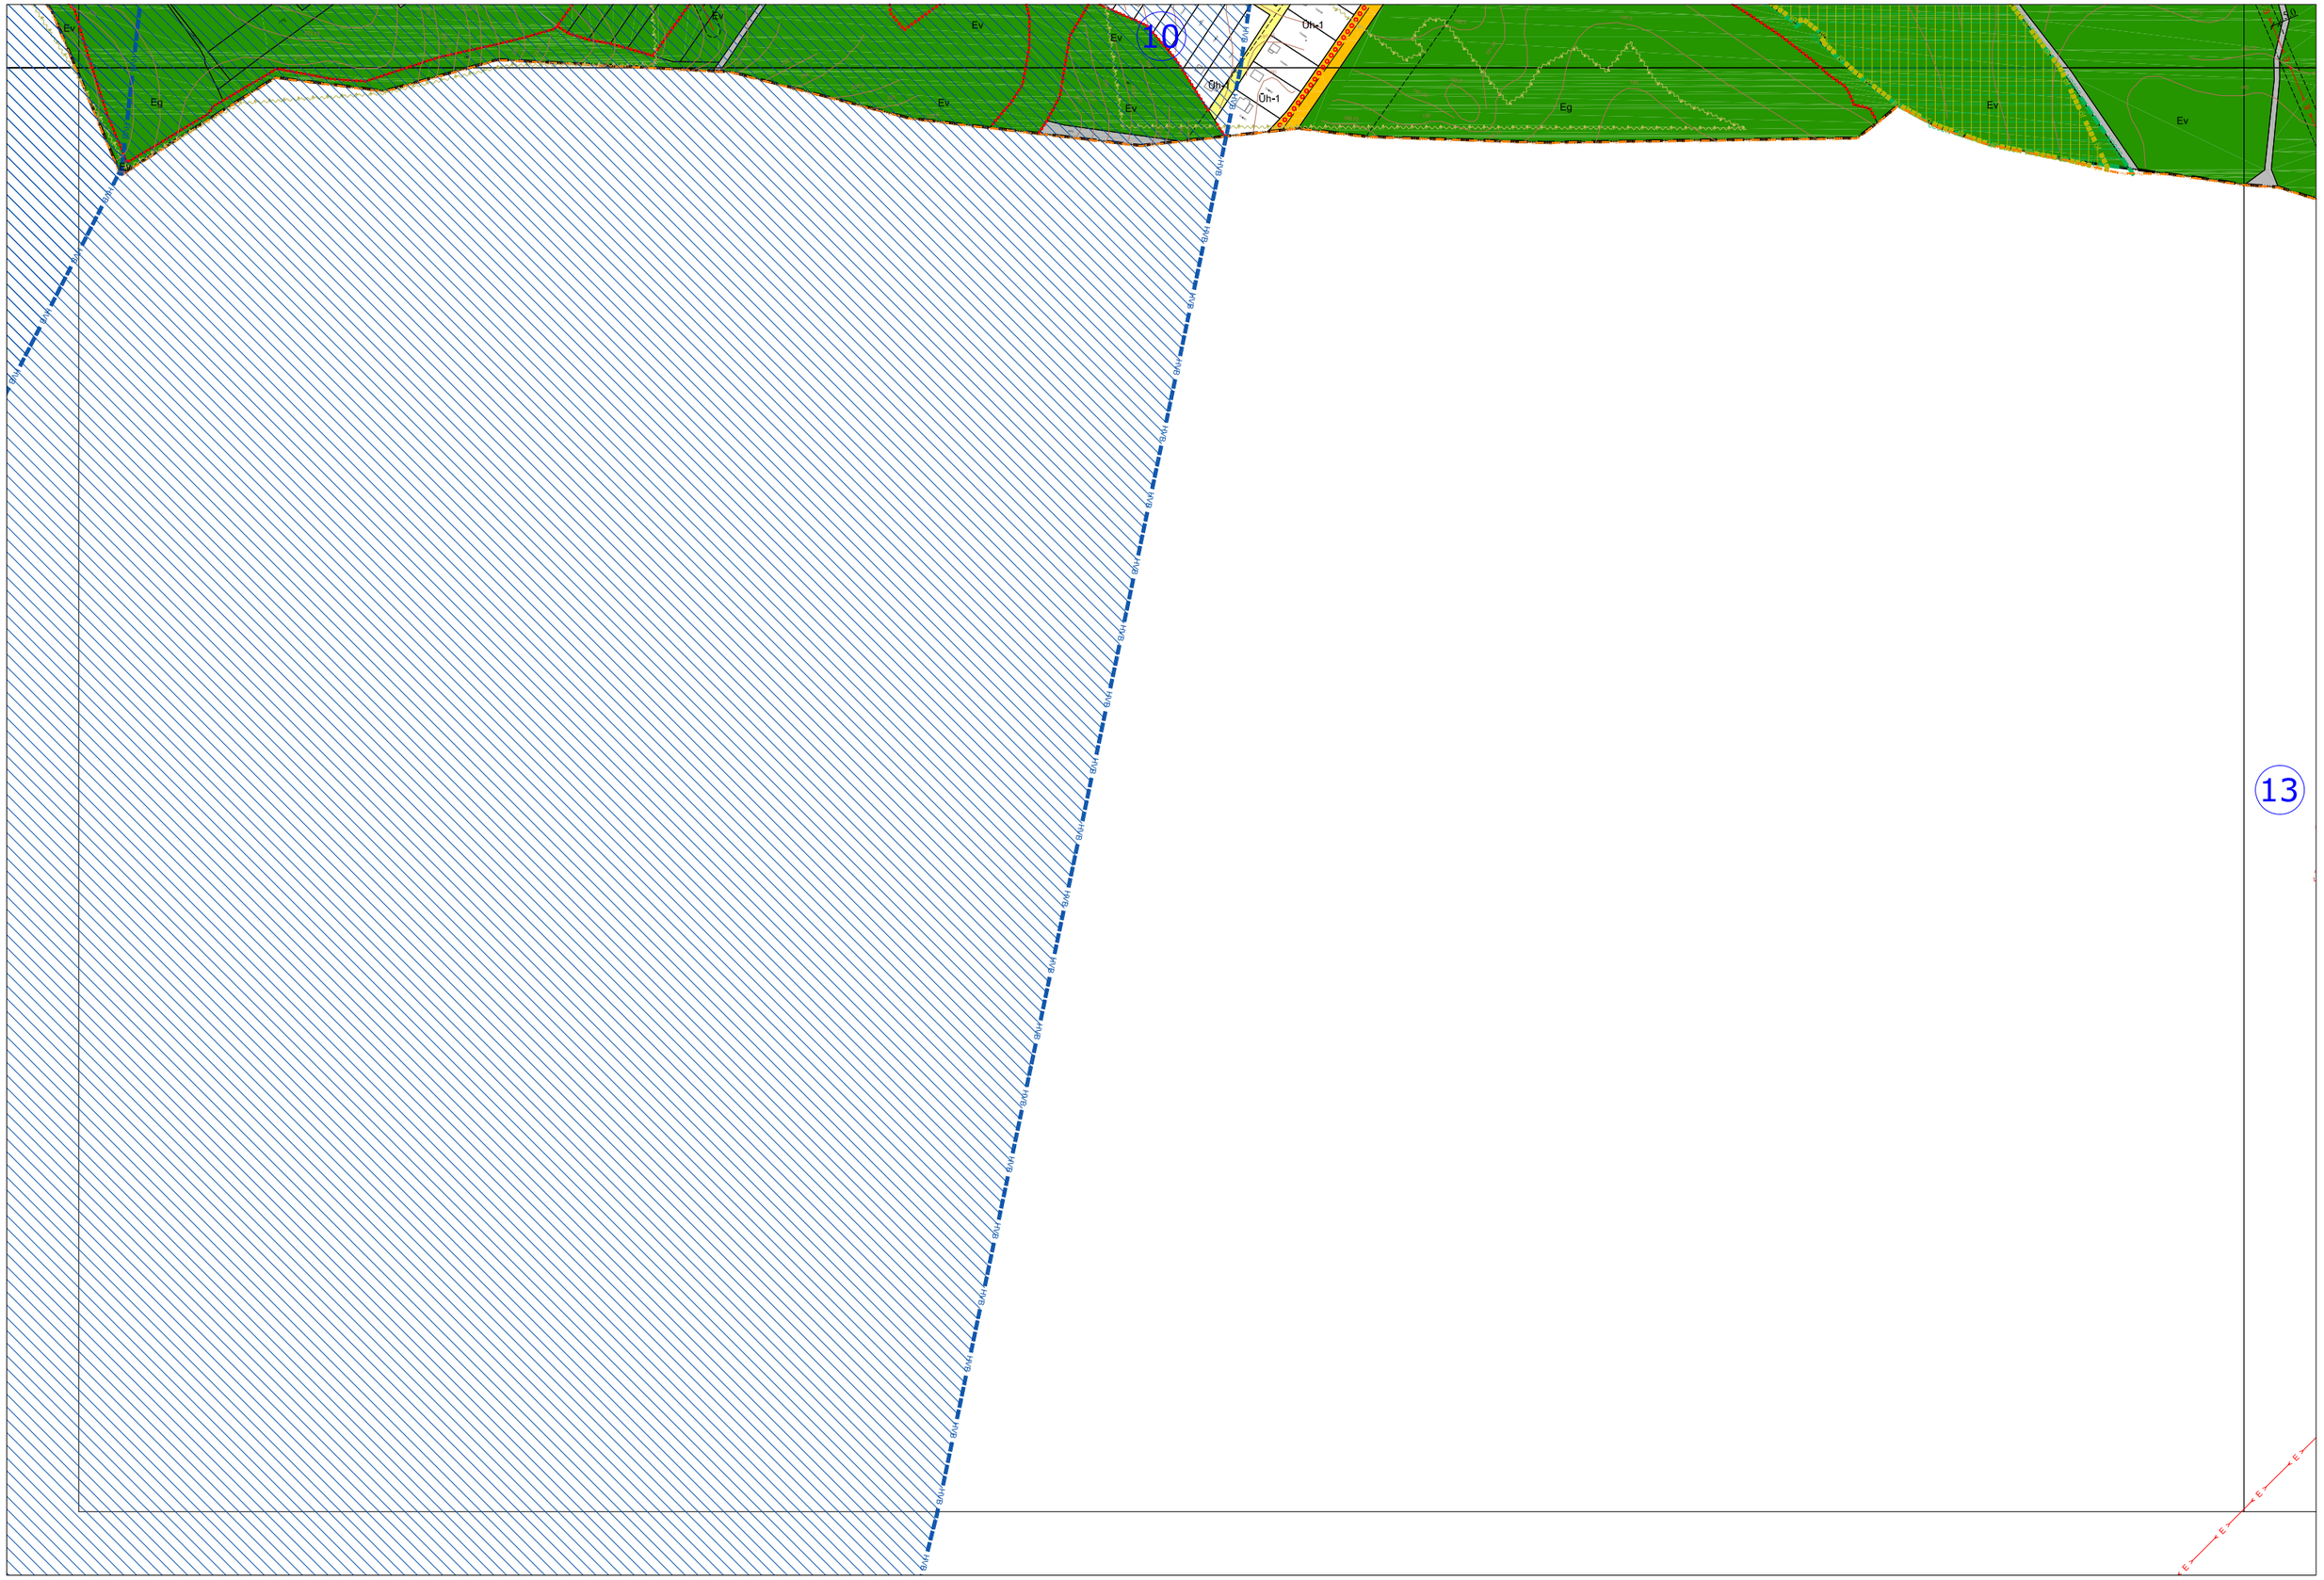
10
13
Ev
Eg
Öh-1
Öh
BKH

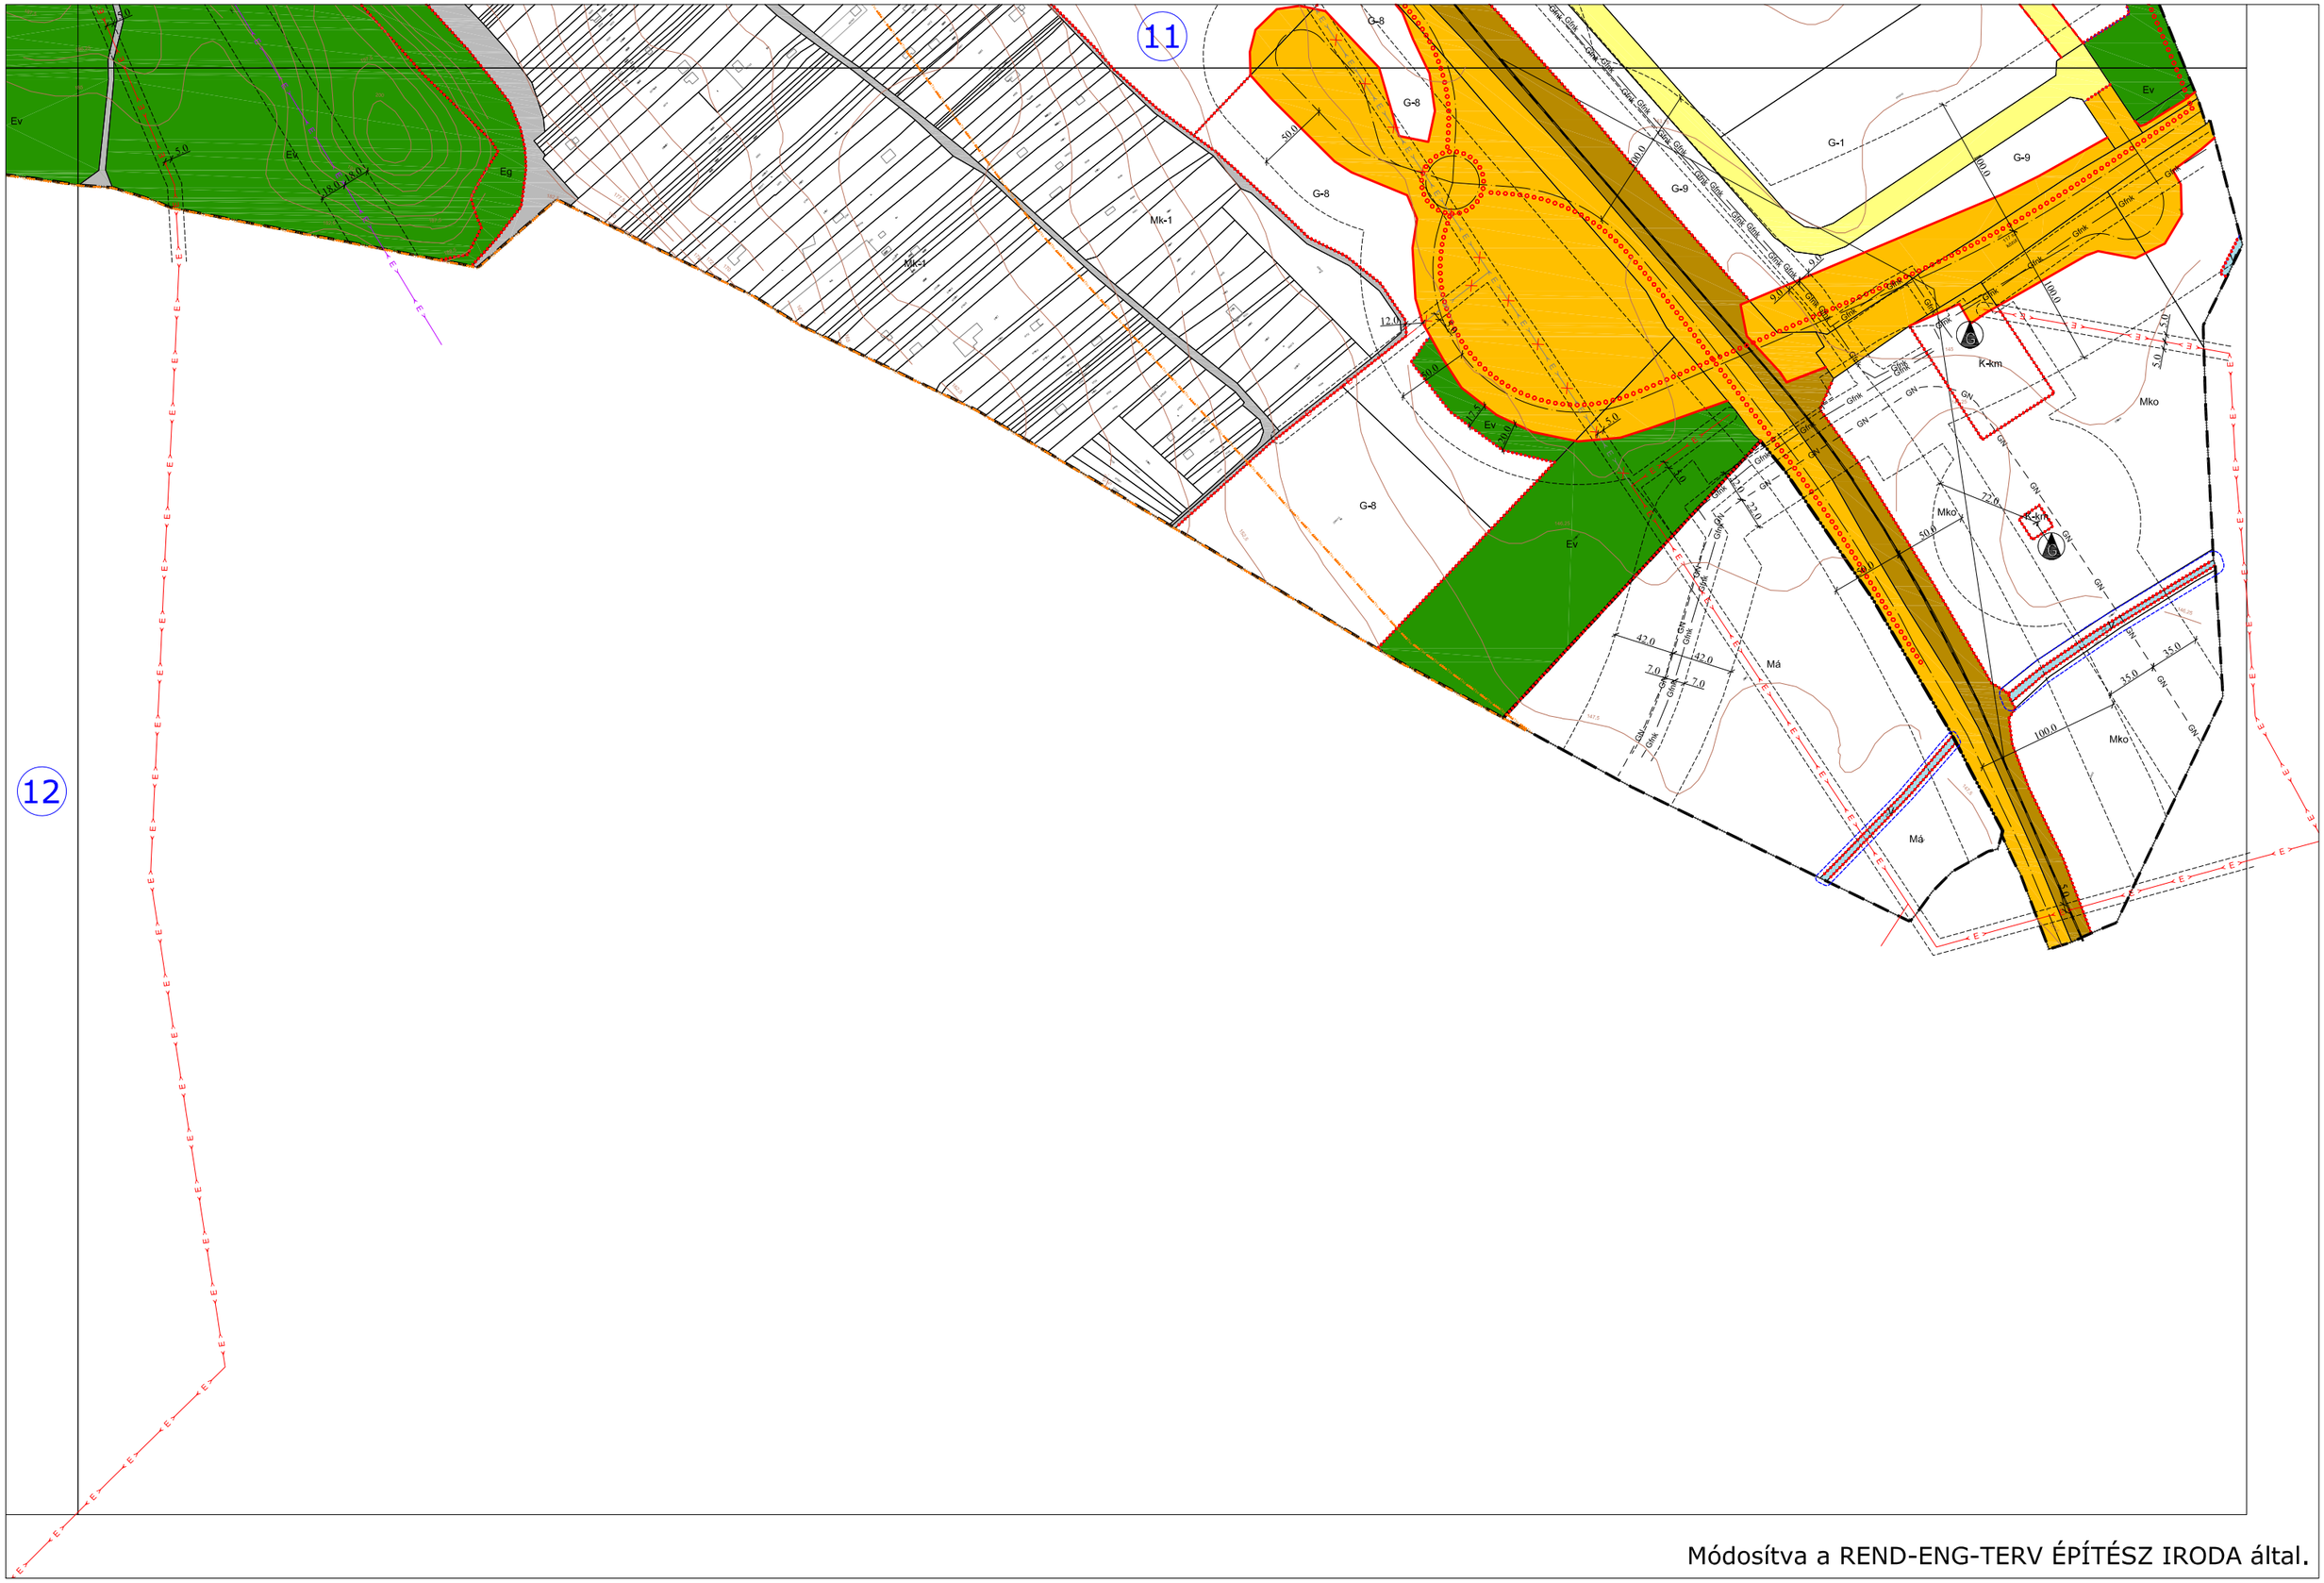

Módosítva a REND-ENG-TERV ÉPÍTÉSZ IRODA által.